

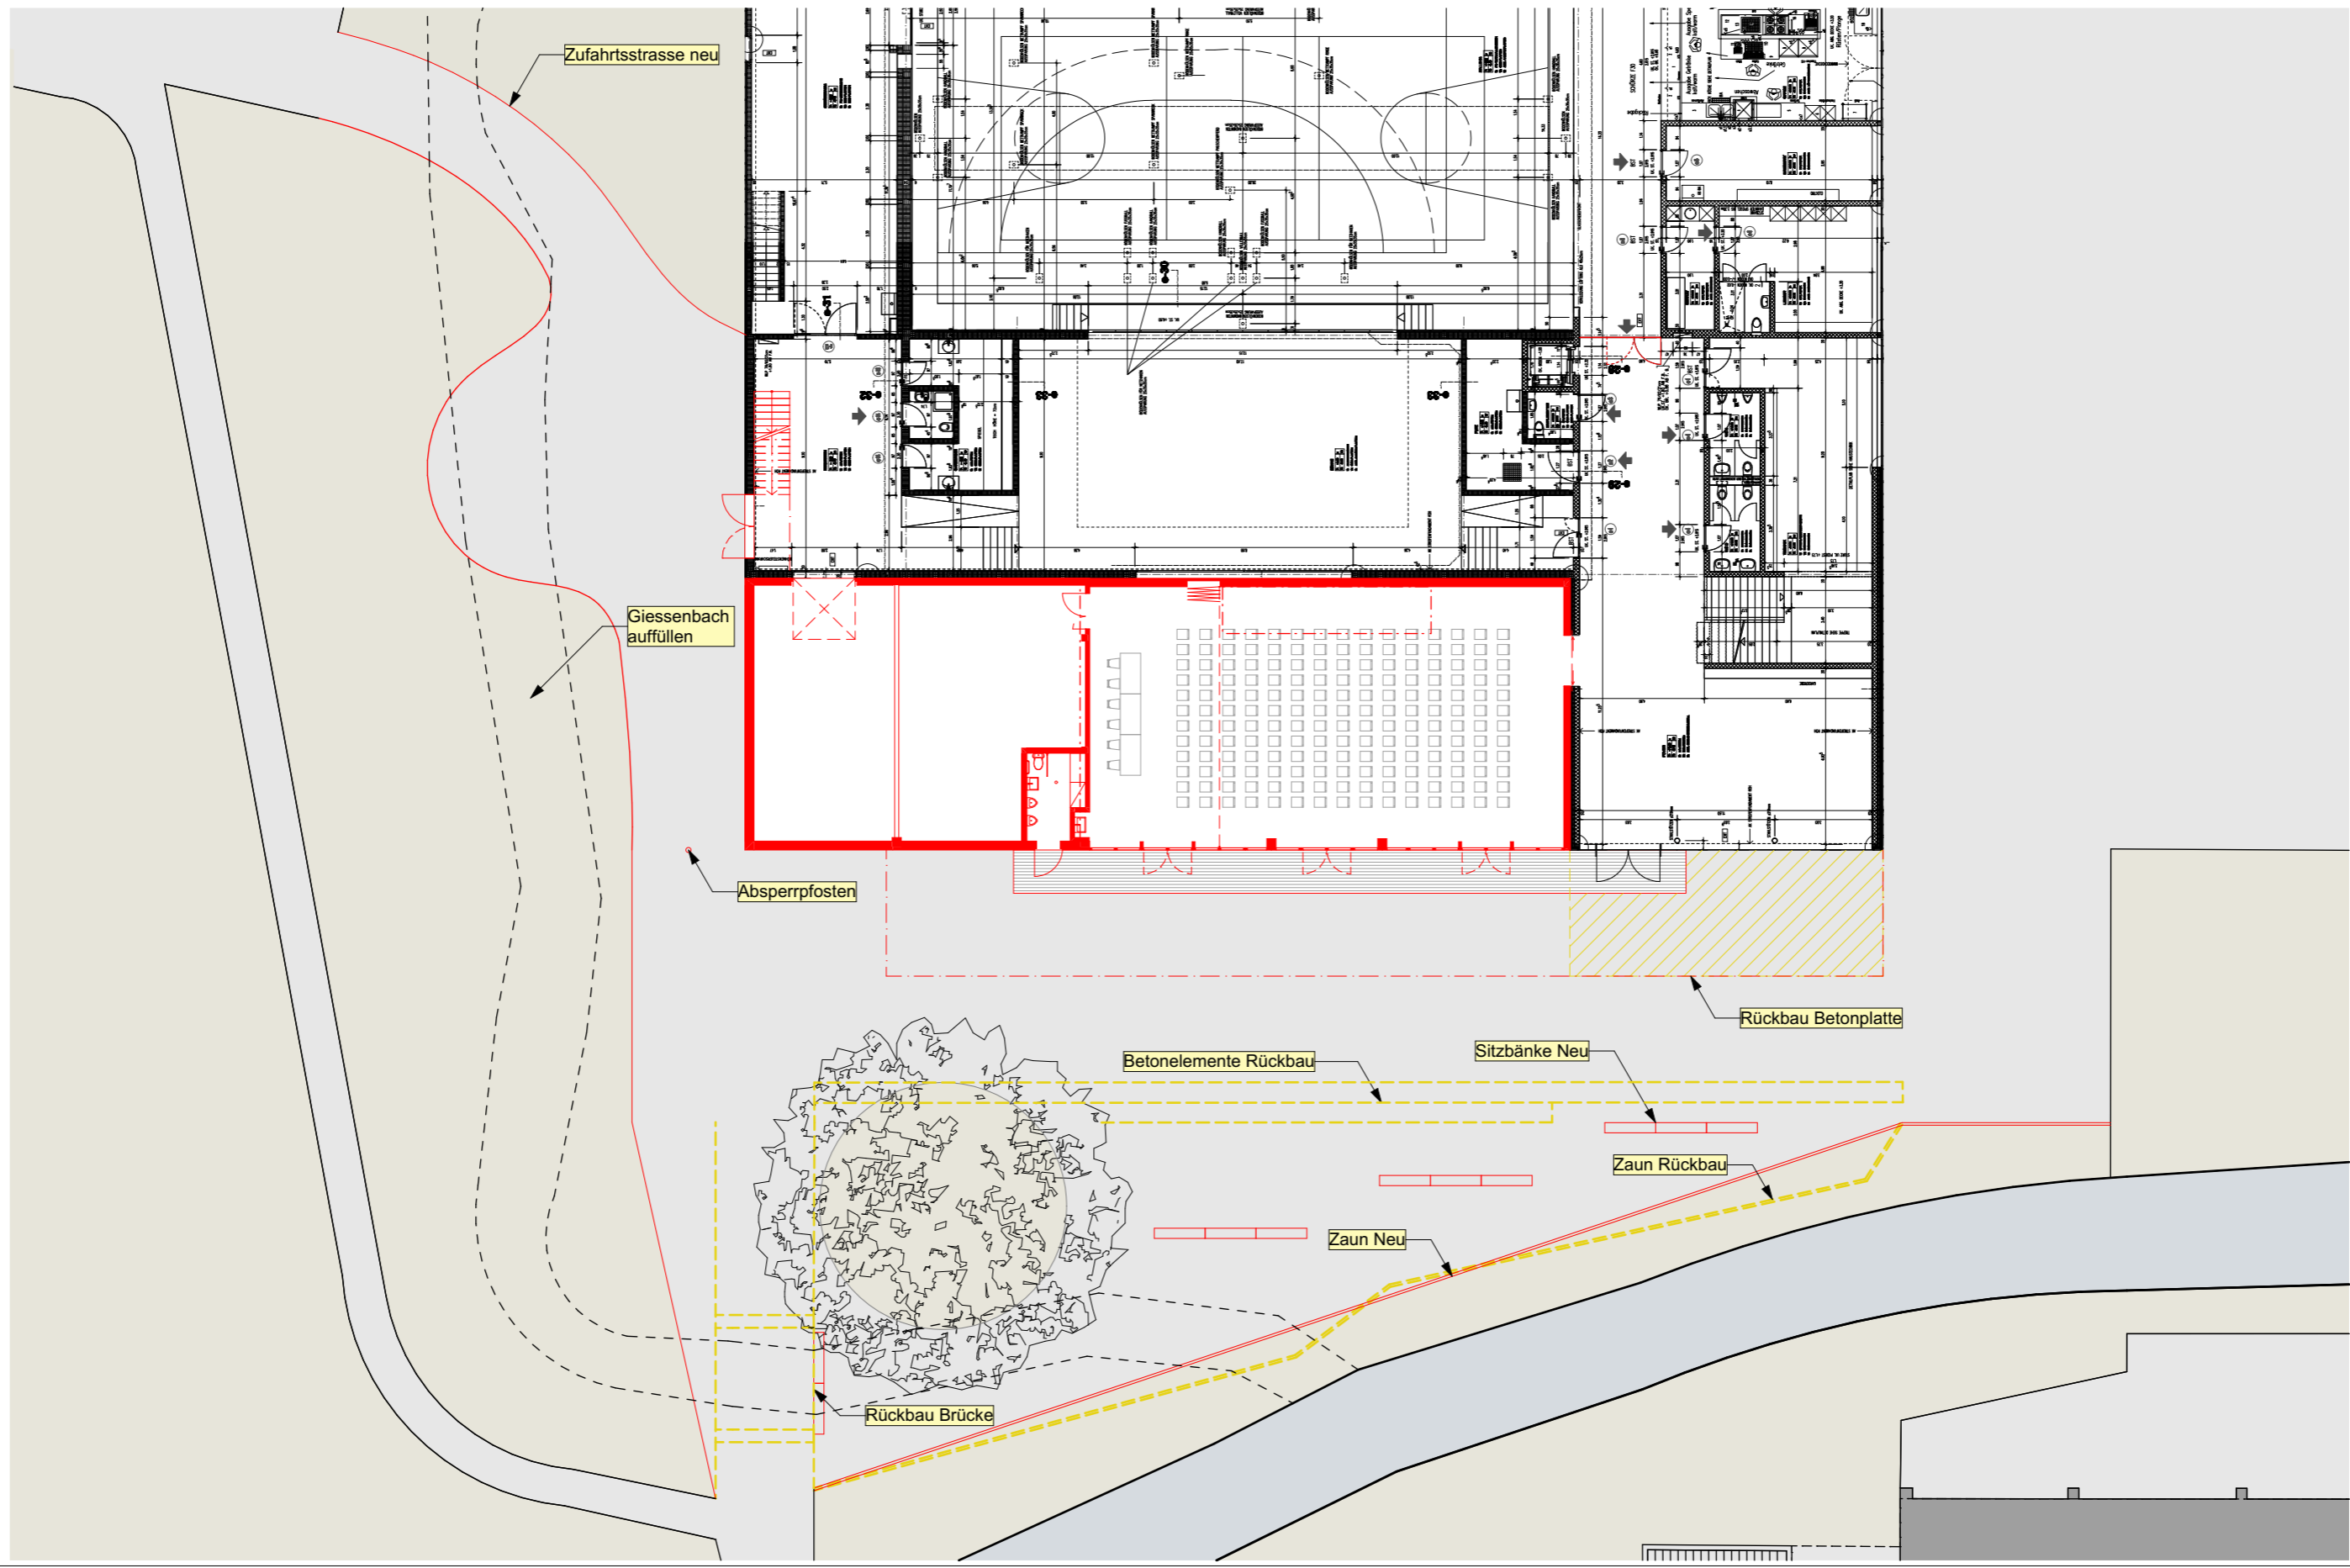



BAUHERR	STADT MAIENFELD, BALATRAN 1, 7304 MAIENFELD							
OBJEKT	ANBAU MITTAGSTISCH UND HORT, WALCHIWEG 6, 7304 MAIENFELD, PARZ. 66							
BAUPROJEKT	UMGEBUNG 1:250							
PL. GR.	A3	PL. NR.	2410_2.1	DATUM	30.04.2025	REVIDIERT	GEZ.	CE
BHP Architekten AG Grabenstrasse 4 7304 Maienfeld Tel.: 081 330 18 30 Mail: ce@bhp-ag.ch								

- BESTAND
- NEU
- ABBRUCH

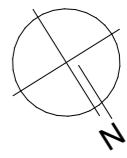

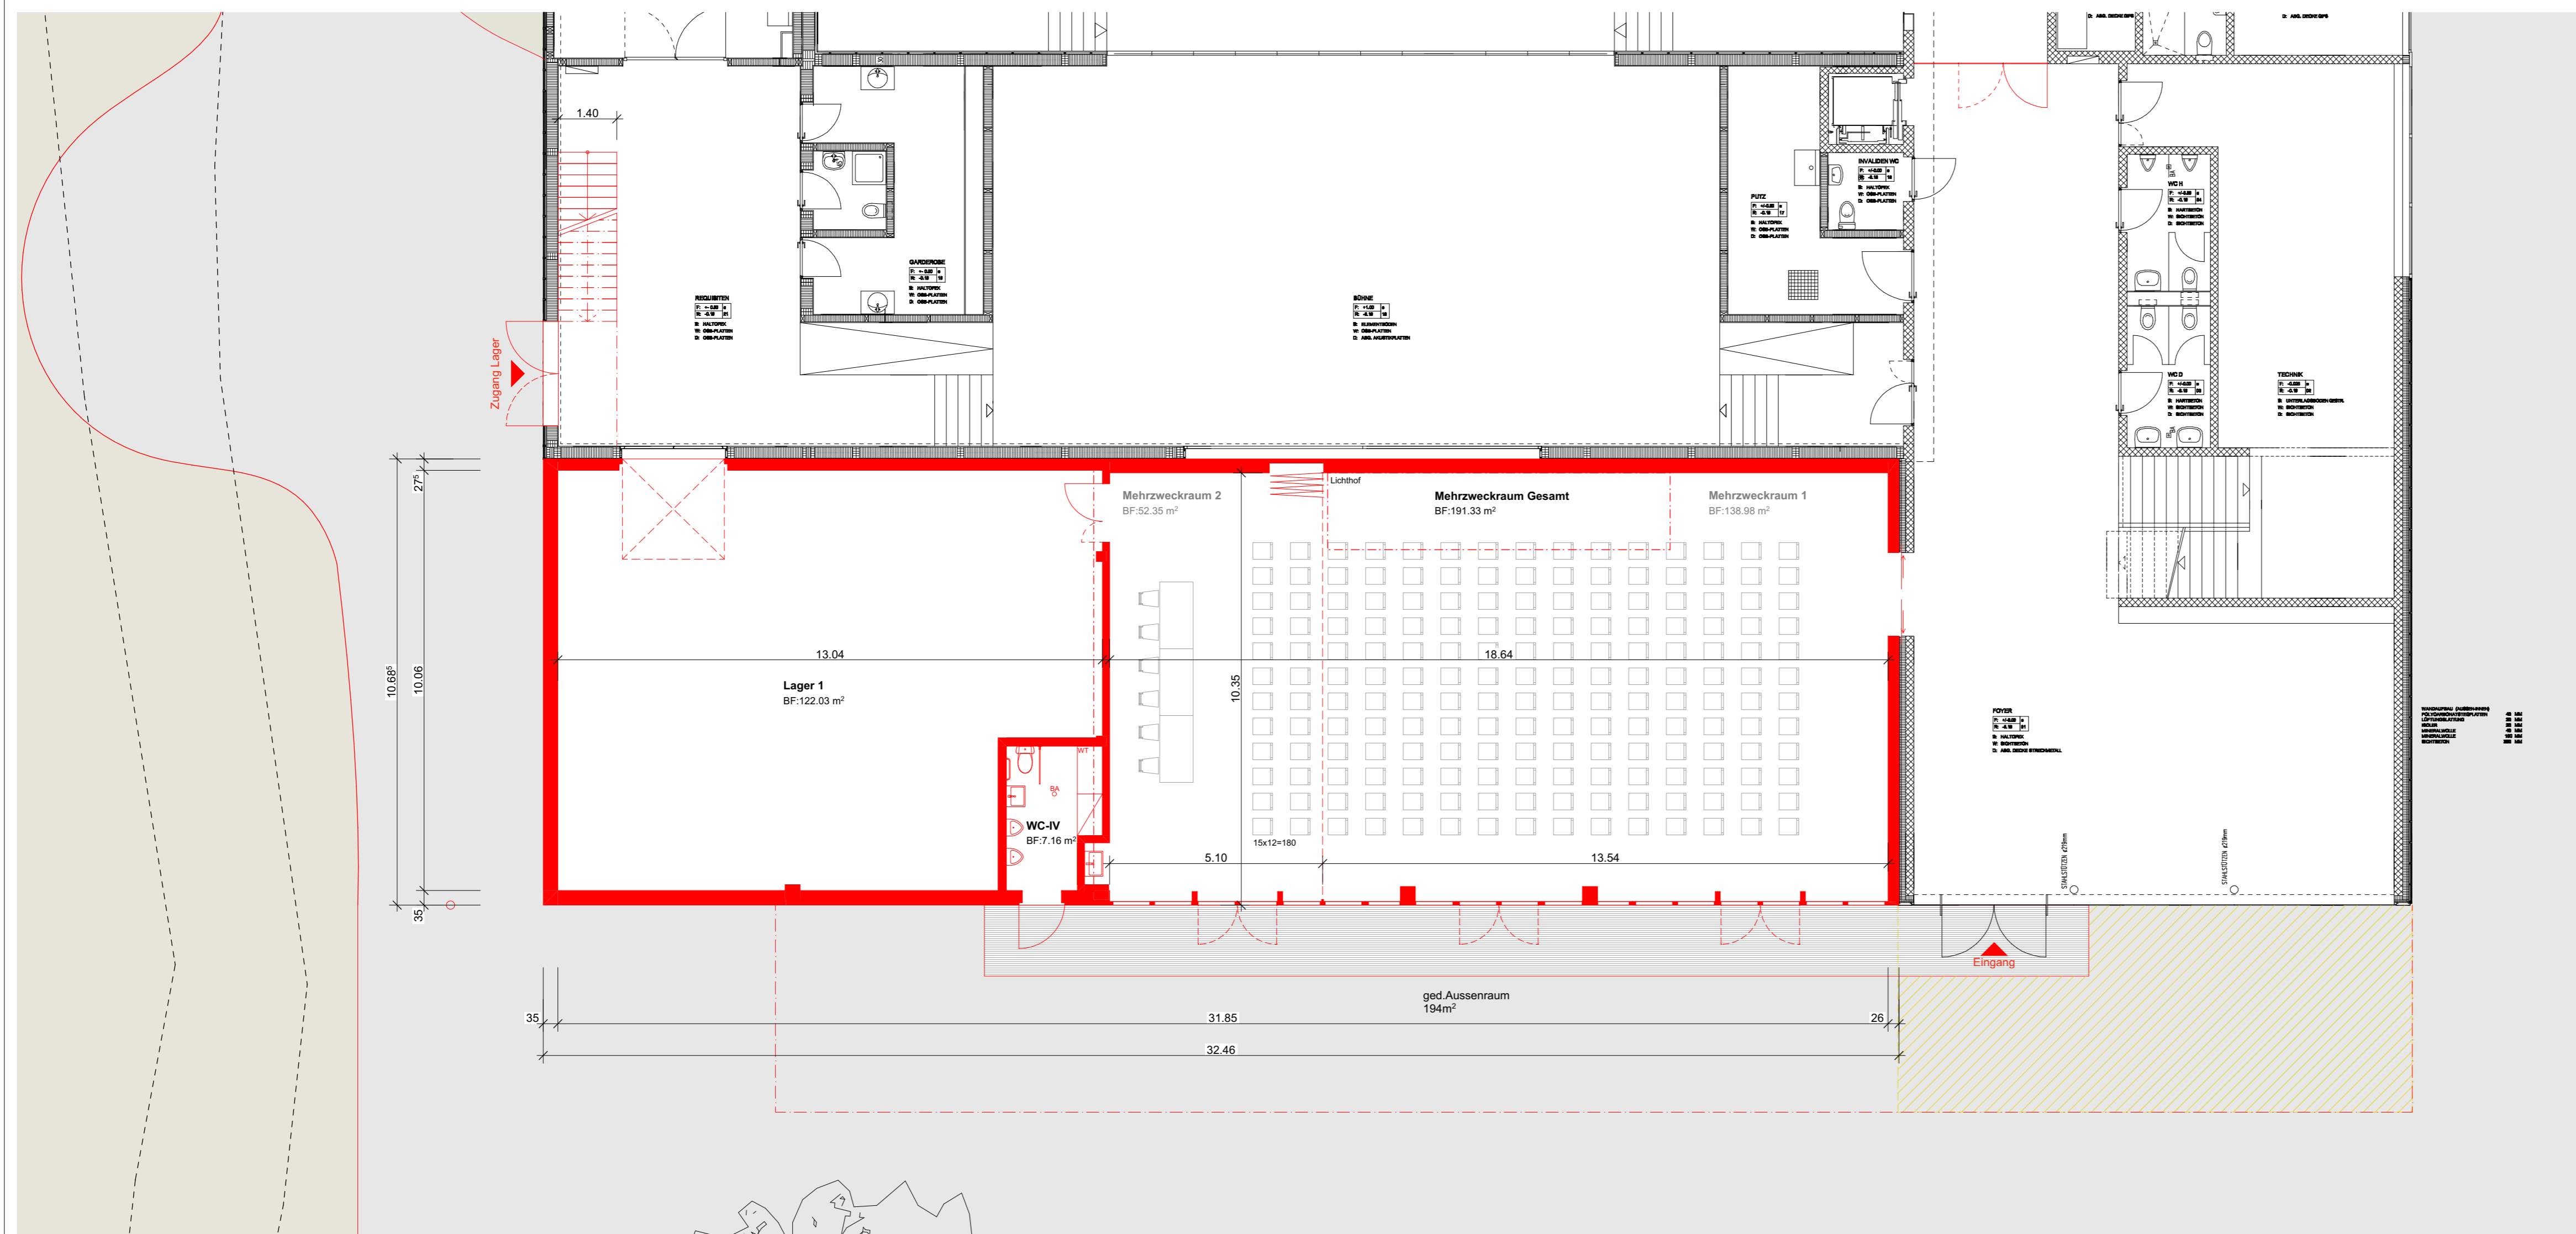

ERDGESCHOSS

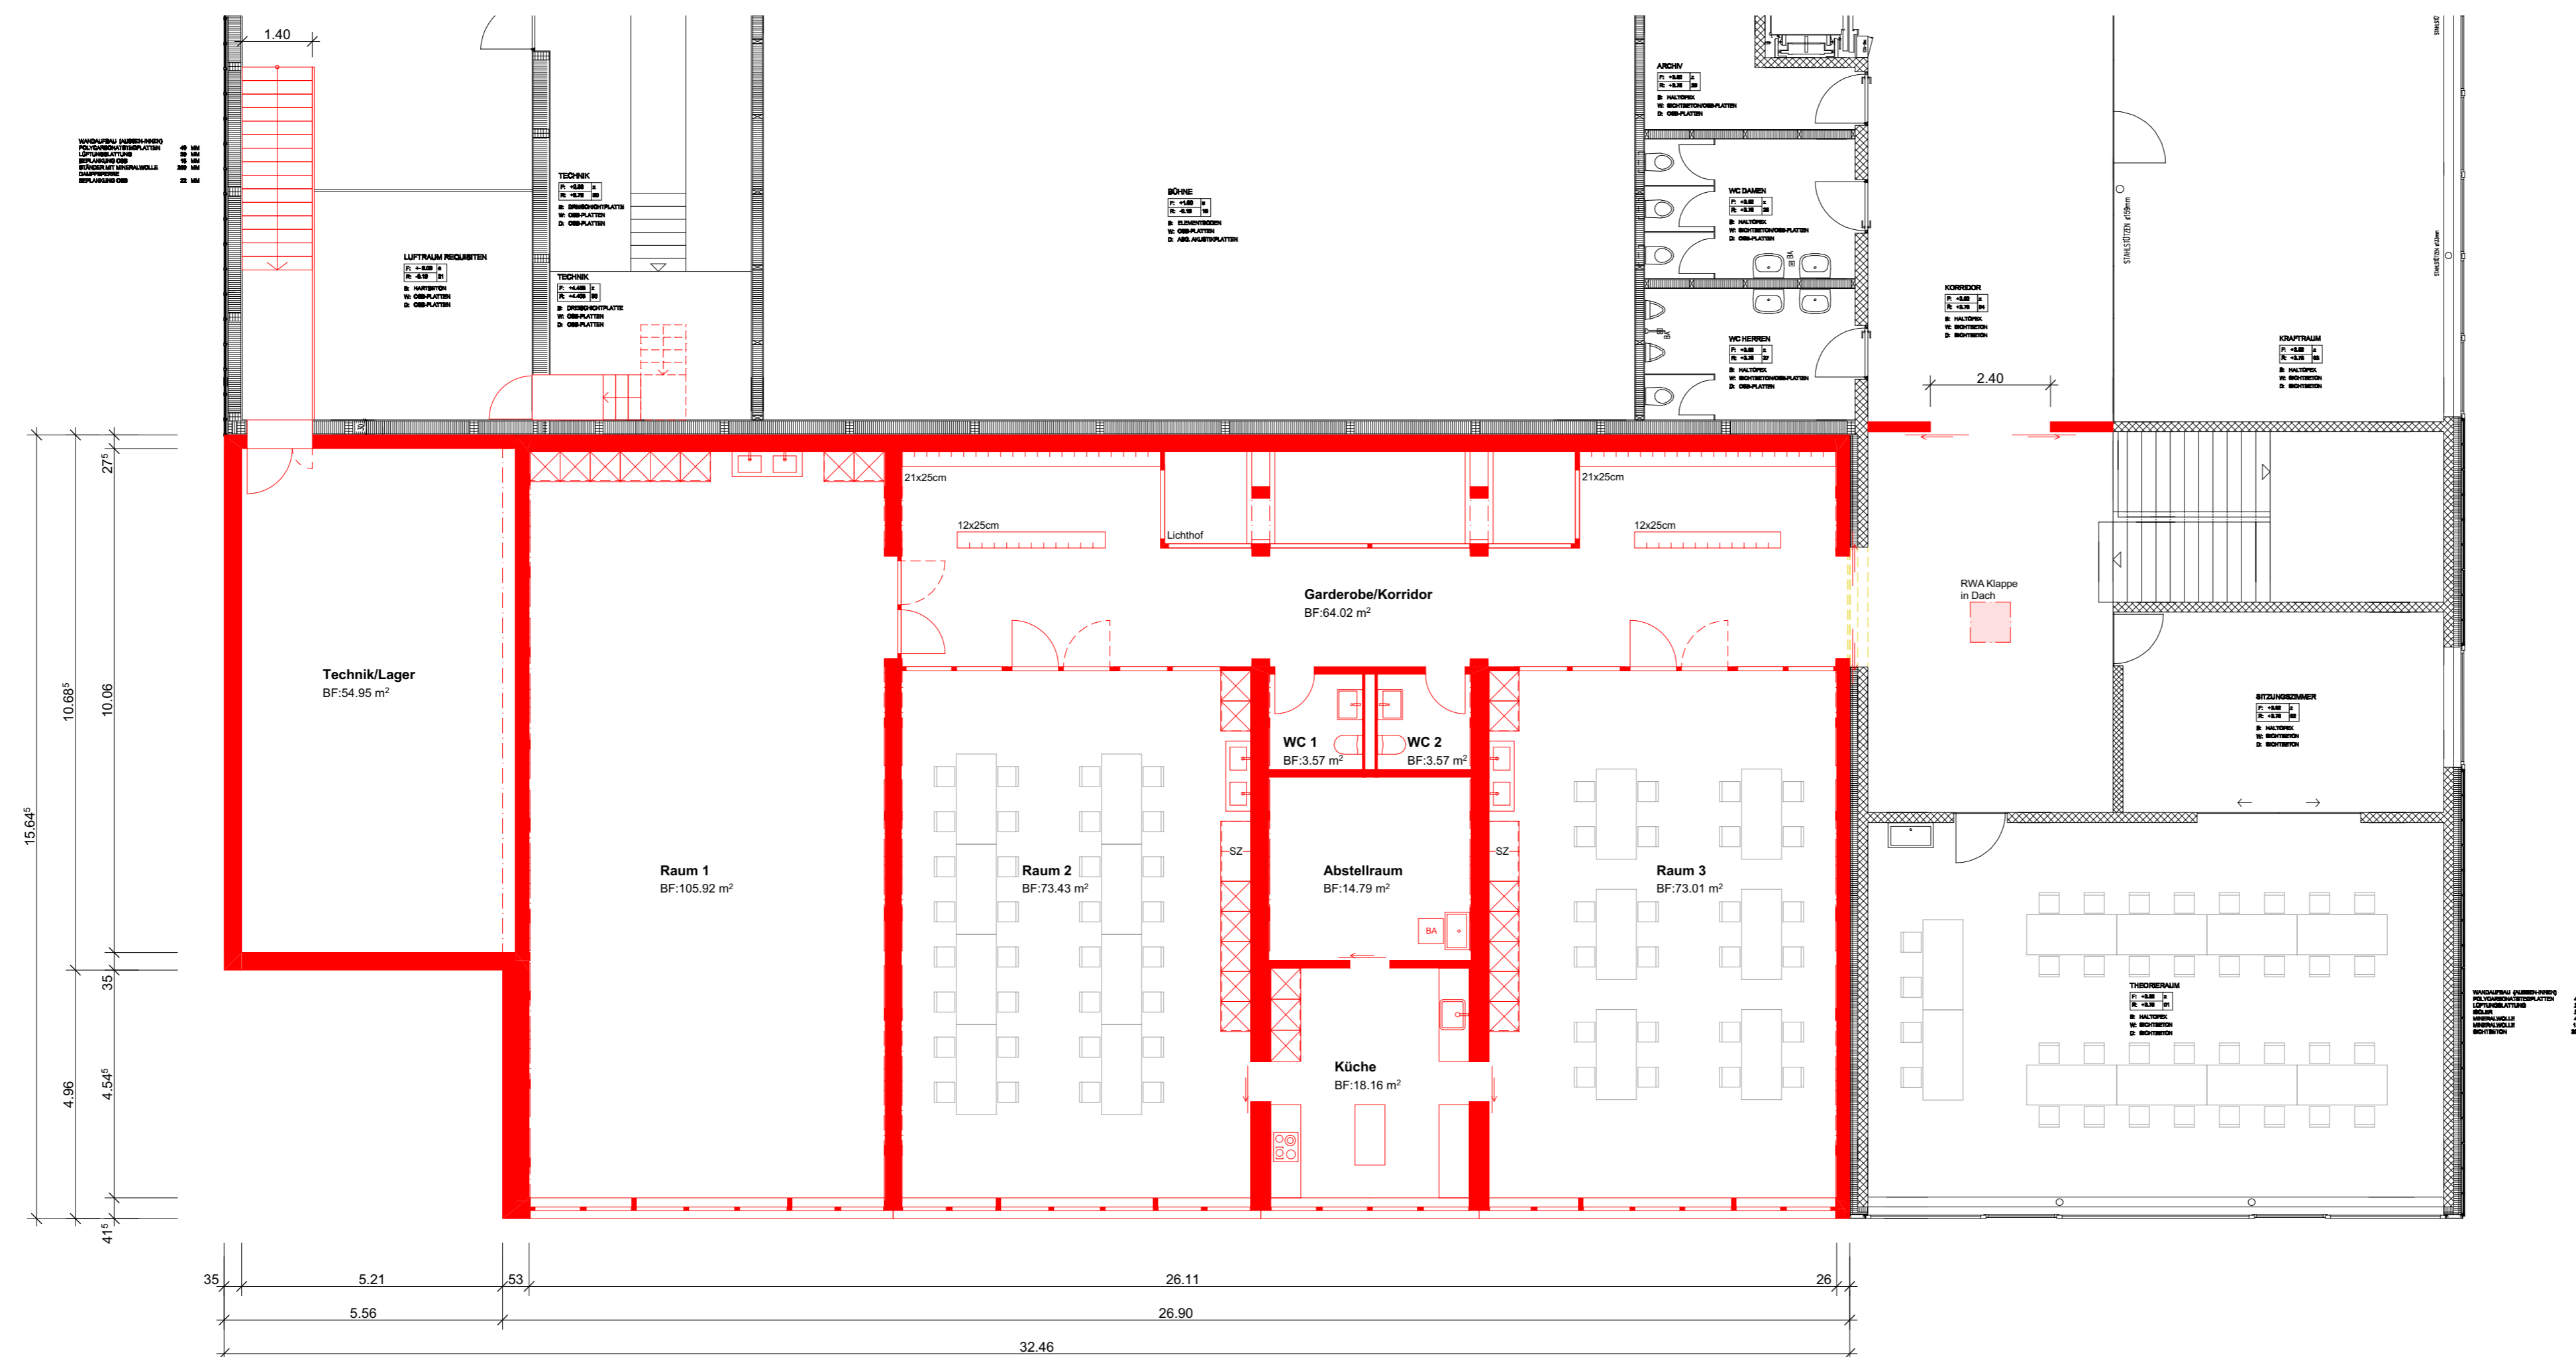

OBERGESCHOSS


- BESTAND
- NEU
- ABRUCH

Koten (Meereshöhe):
± 0.00 = 502.10 m.ü.M.



BAUVORHABEN:
**ANBAU MITTAGSTISCH UND HORT
WALCHIEWEG 6, 7304 MAIENFELD, PARZ. 66**

AUFTRAGGEBER:
**STADT MAIENFELD
BALATRAN 1, 7304 MAIENFELD**

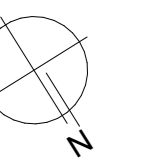

ARCHITEKT:
**BHP ARCHITECTEN AG
GRABENSTRASSE 4,
7304 MAIENFELD
081 330 18 30**

PROJEKTNUMMER:
2410

GEZEICHNET:
CE

DATUM:
30.04.2025

PLANUNGSPHASE:

PROJEKTIERUNG

PLANNUMMER:
2.2


PLANTITEL:
GRUNDRISS

MASSSTAB:
1:100


PLANGROSSE:
841/594

BAUHERR	STADT MAIENFELD, BALATRAIN 1, 7304 MAIENFELD					
OBJEKT	ANBAU MITTAGSTISCH UND HORT, WALCHIWEG 6, 7304 MAIENFELD, PARZ. 66					
BAUPROJEKT	SCHNITTE 1:100					
PL. GR.	A3	PL. NR.	2410_2.4	DATUM	30.04.2025	REVIDIERT
				GEZ.	CE	
BHP Architekten AG Grabenstrasse 4 7304 Maienfeld Tel.: 081 330 18 30 Mail: ce@bhp-ag.ch						


- BESTAND
- NEU
- ABBRUCH

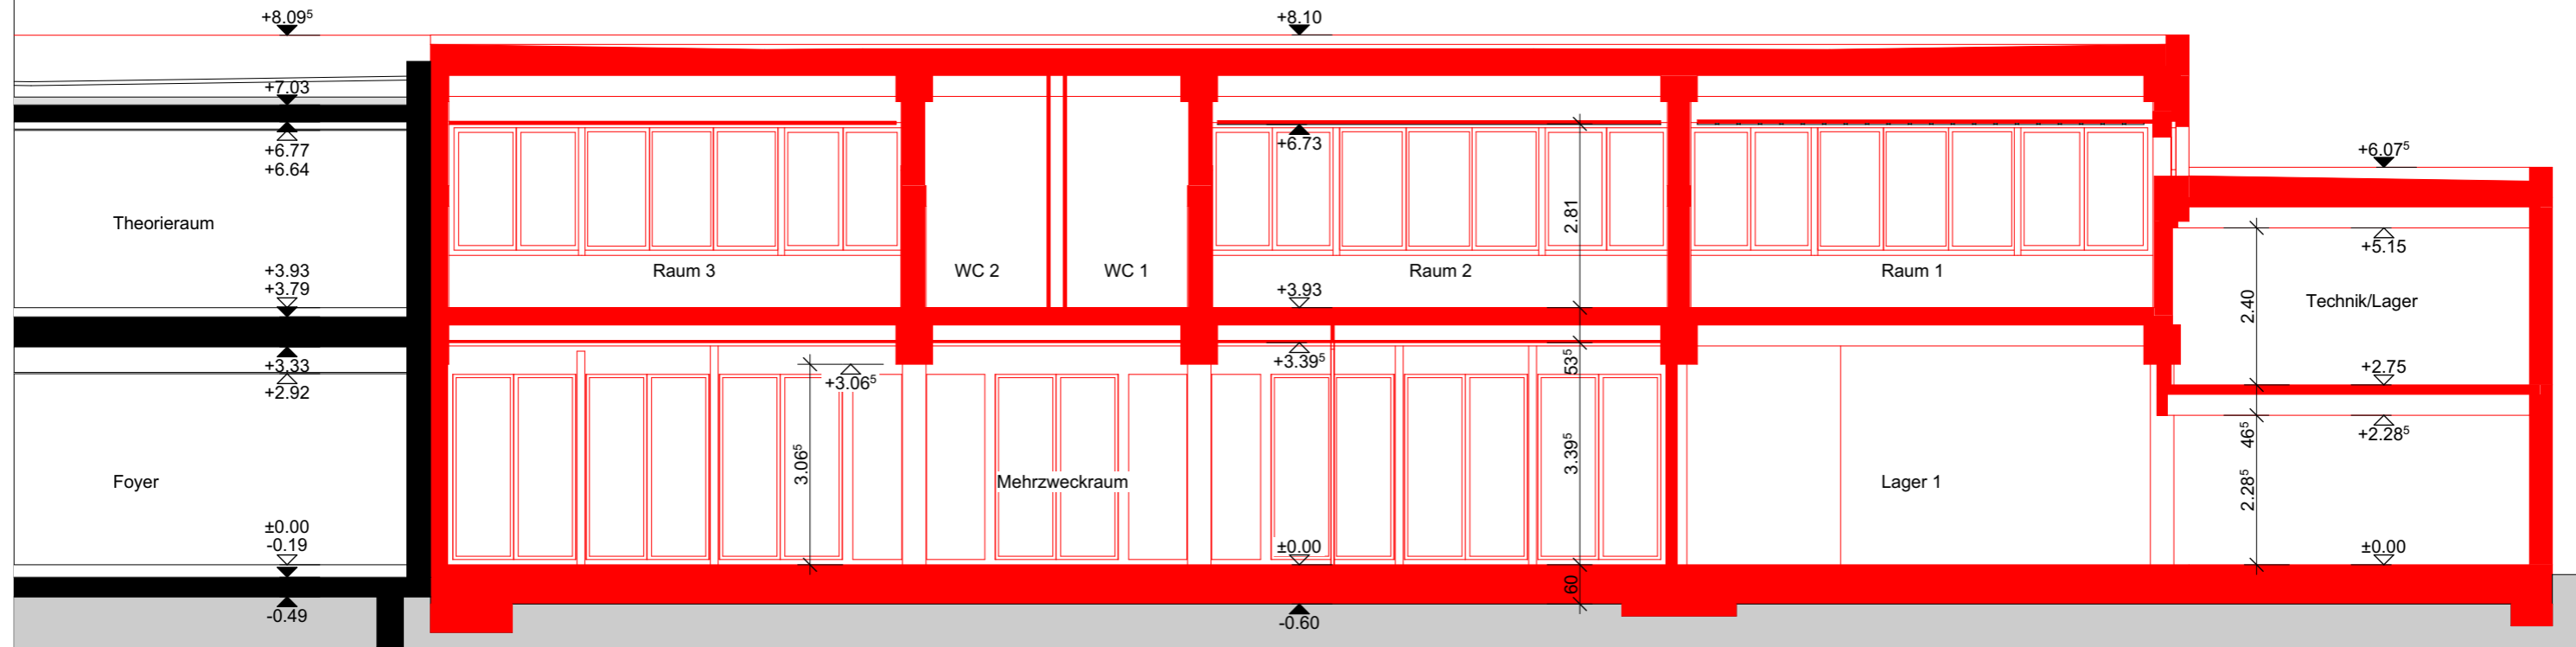


LÄNGSSCHNITT

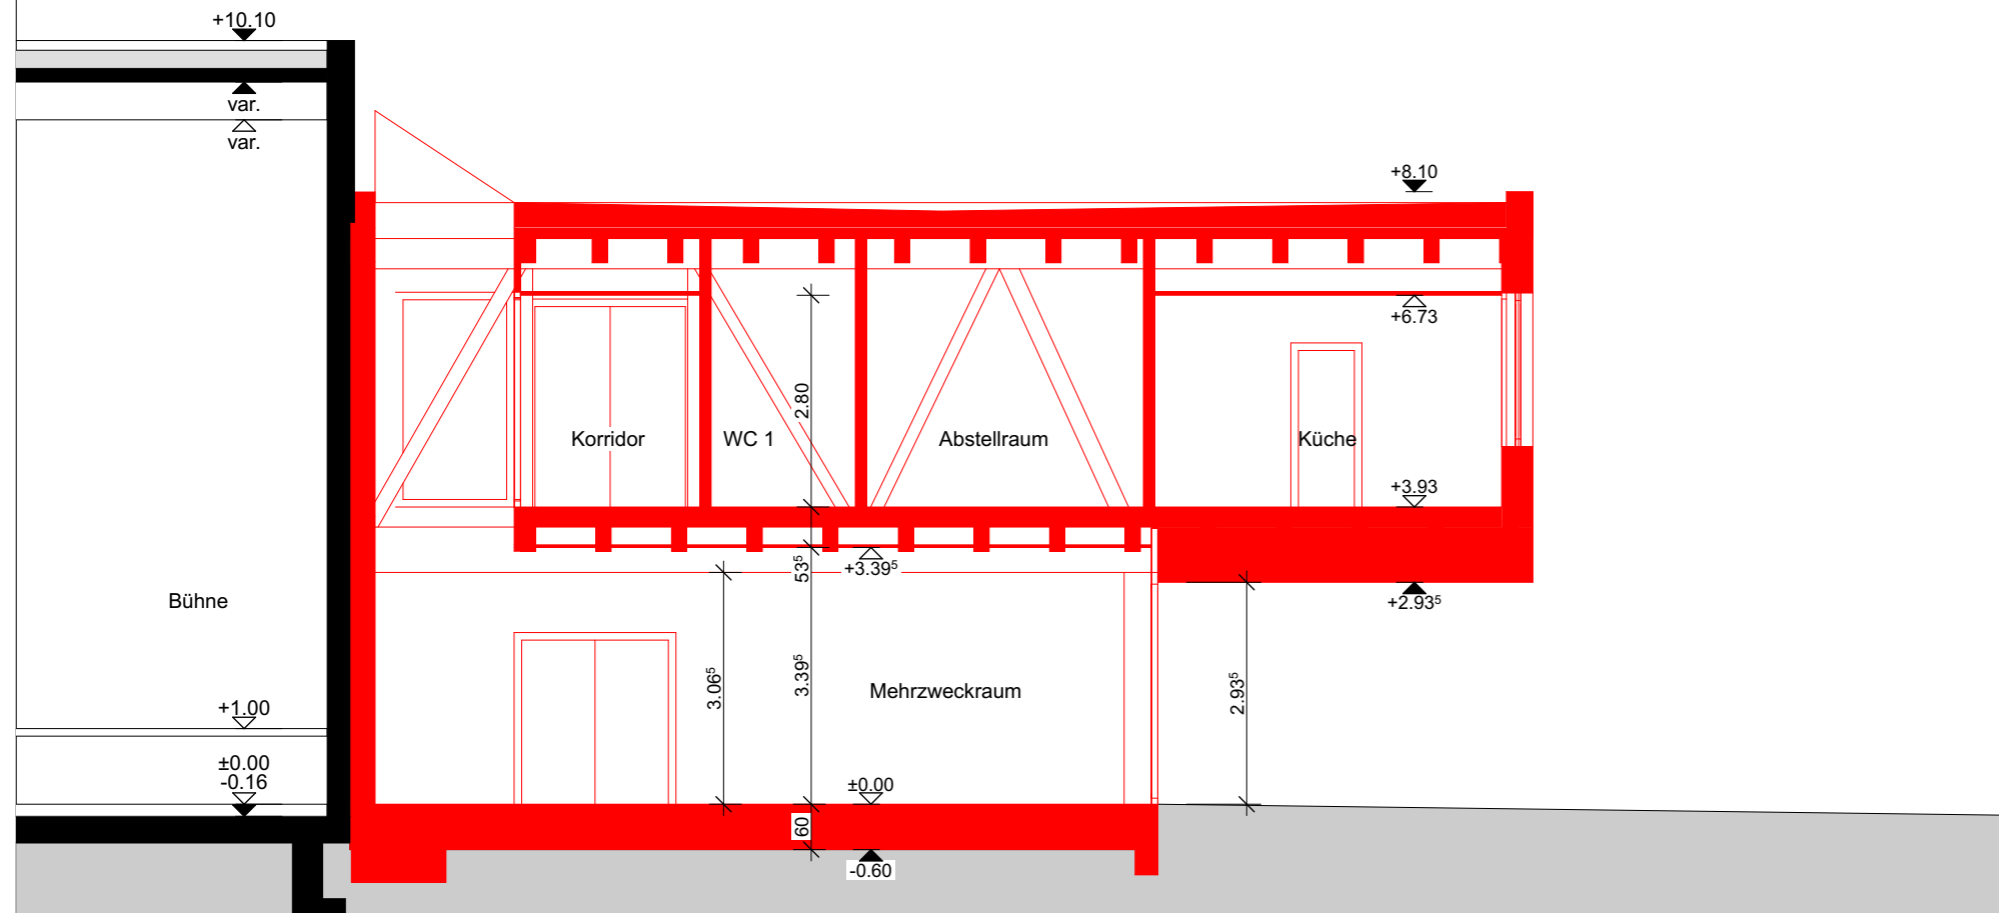


QUERSCHNITT

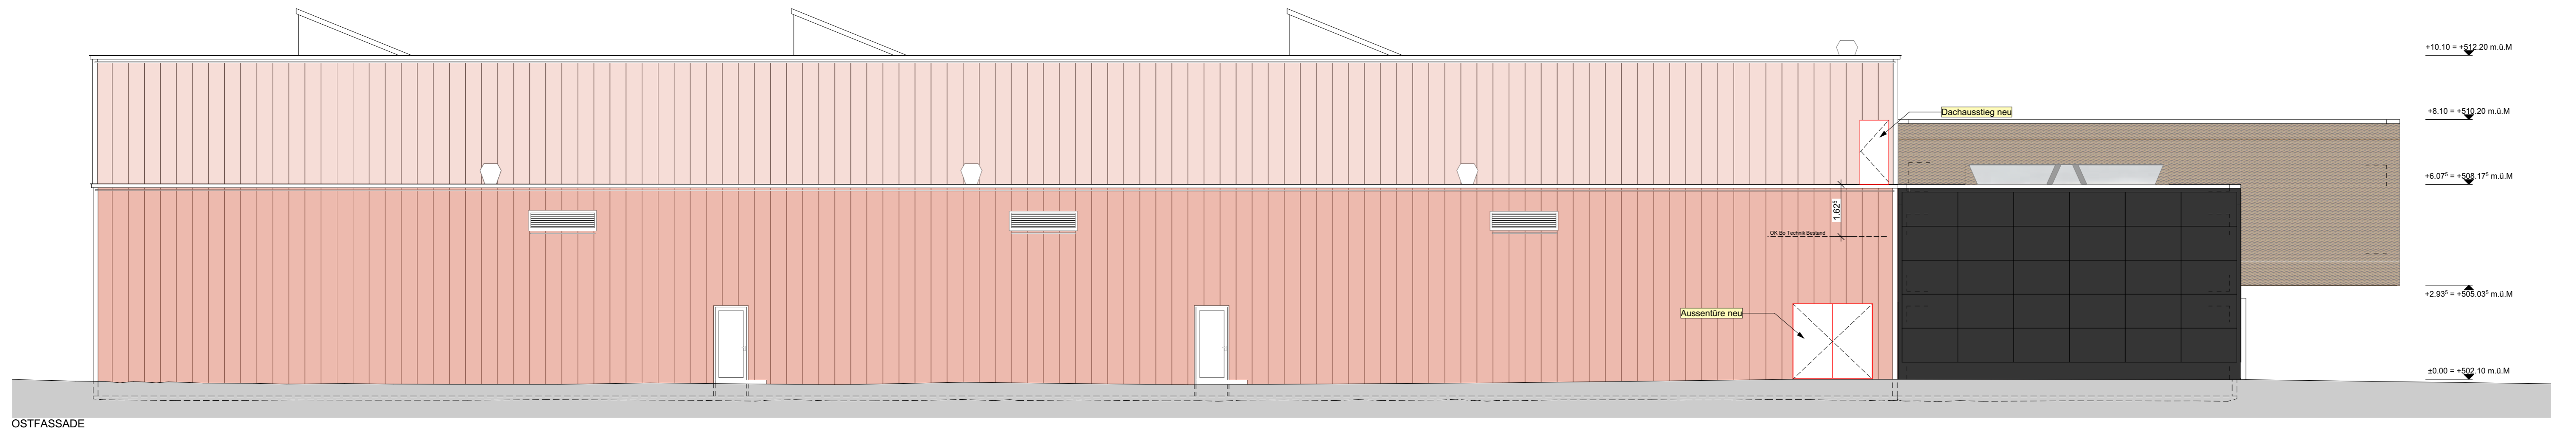


OSTFASSADE

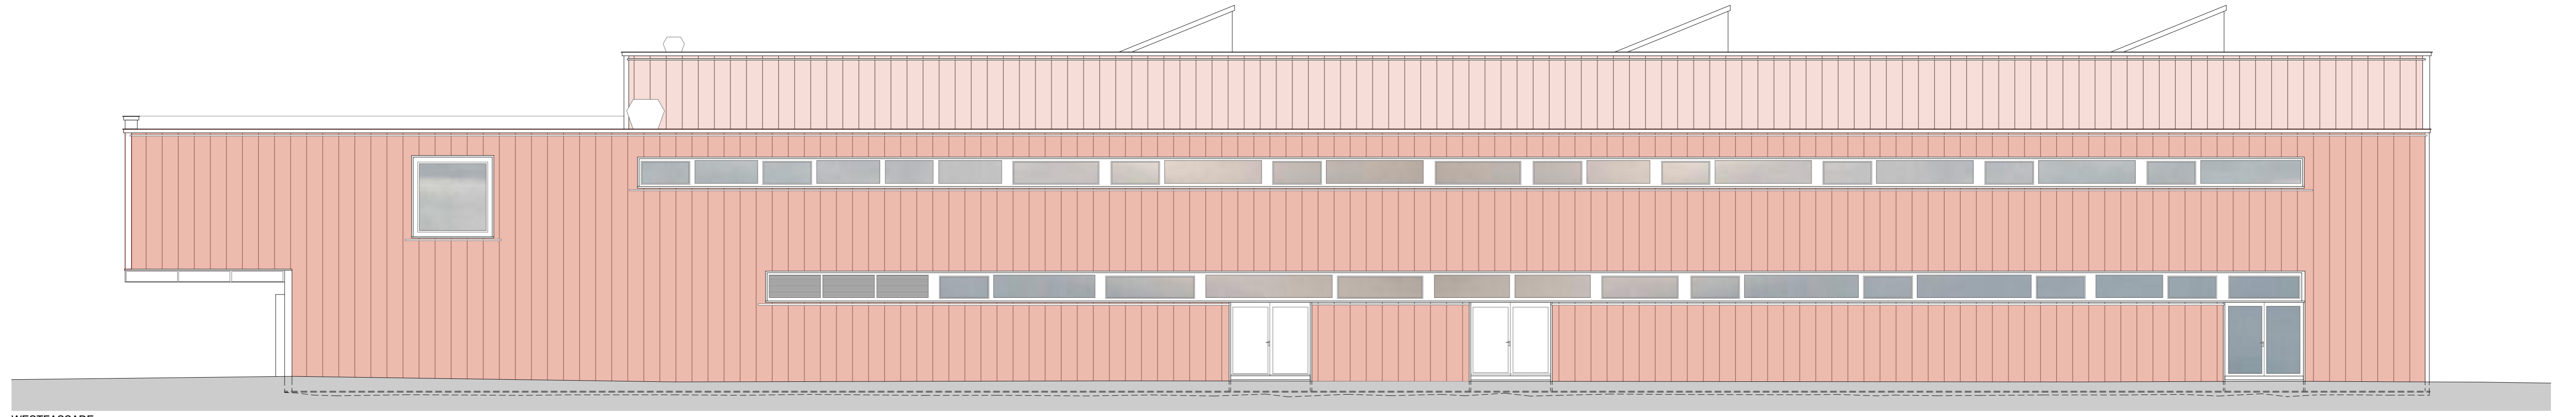


WESTFASSADE

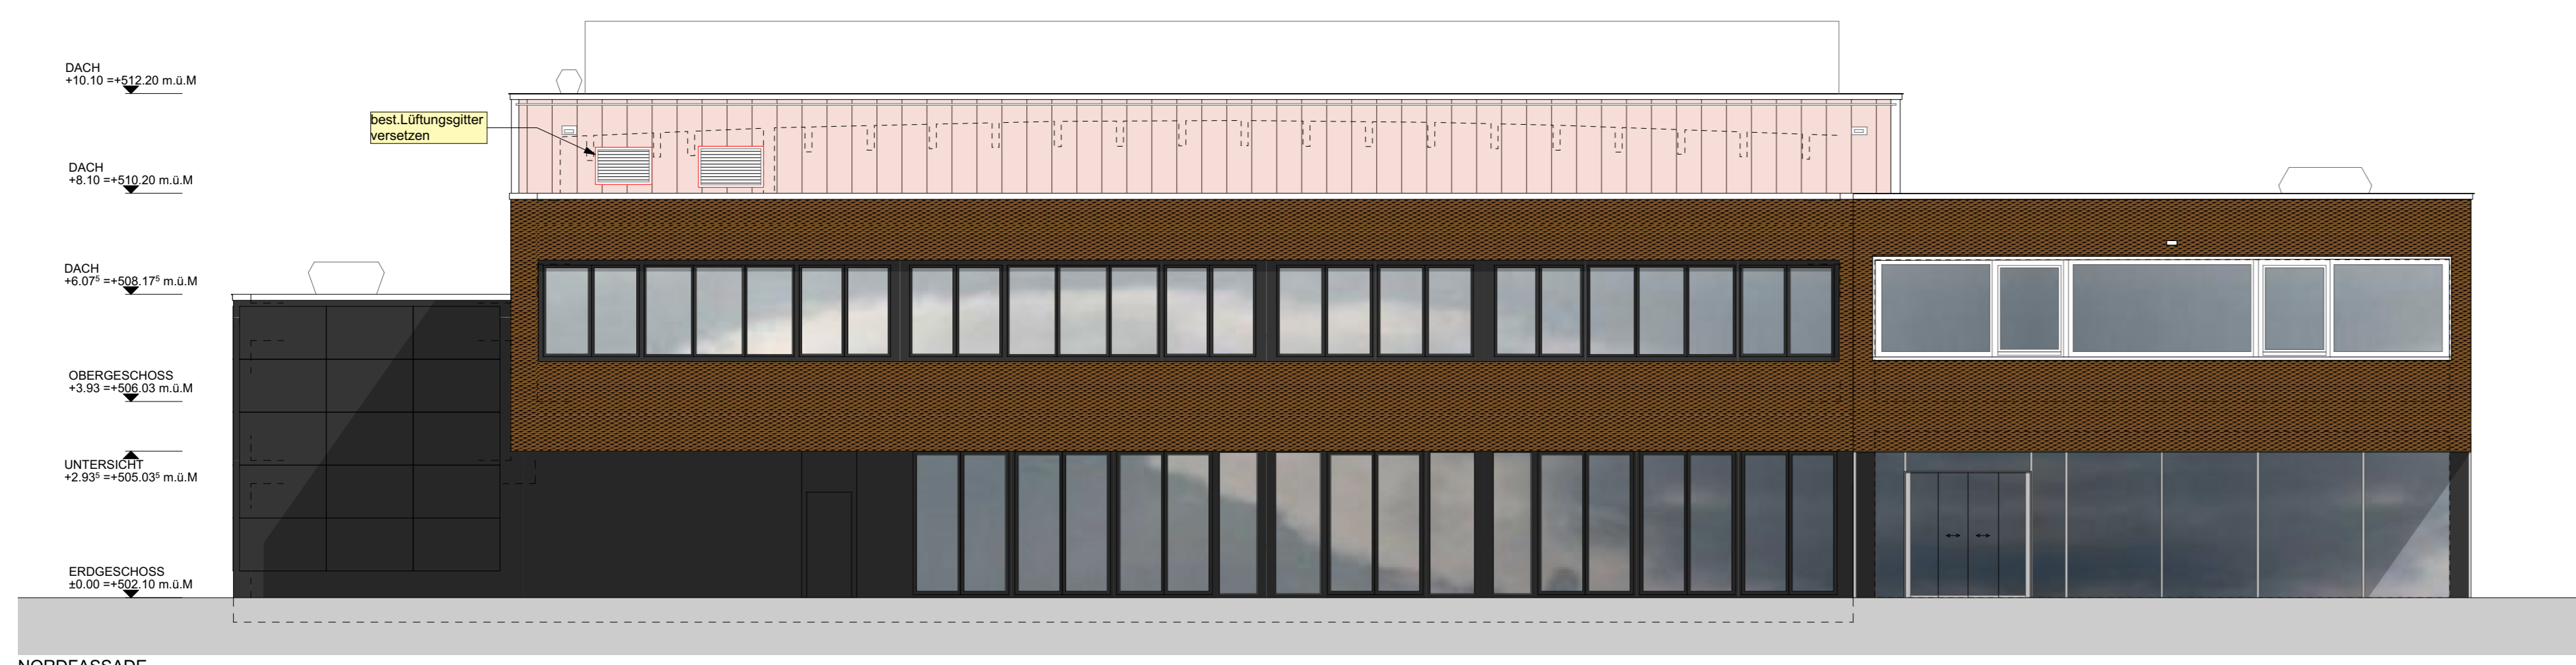


NORDFASSADE

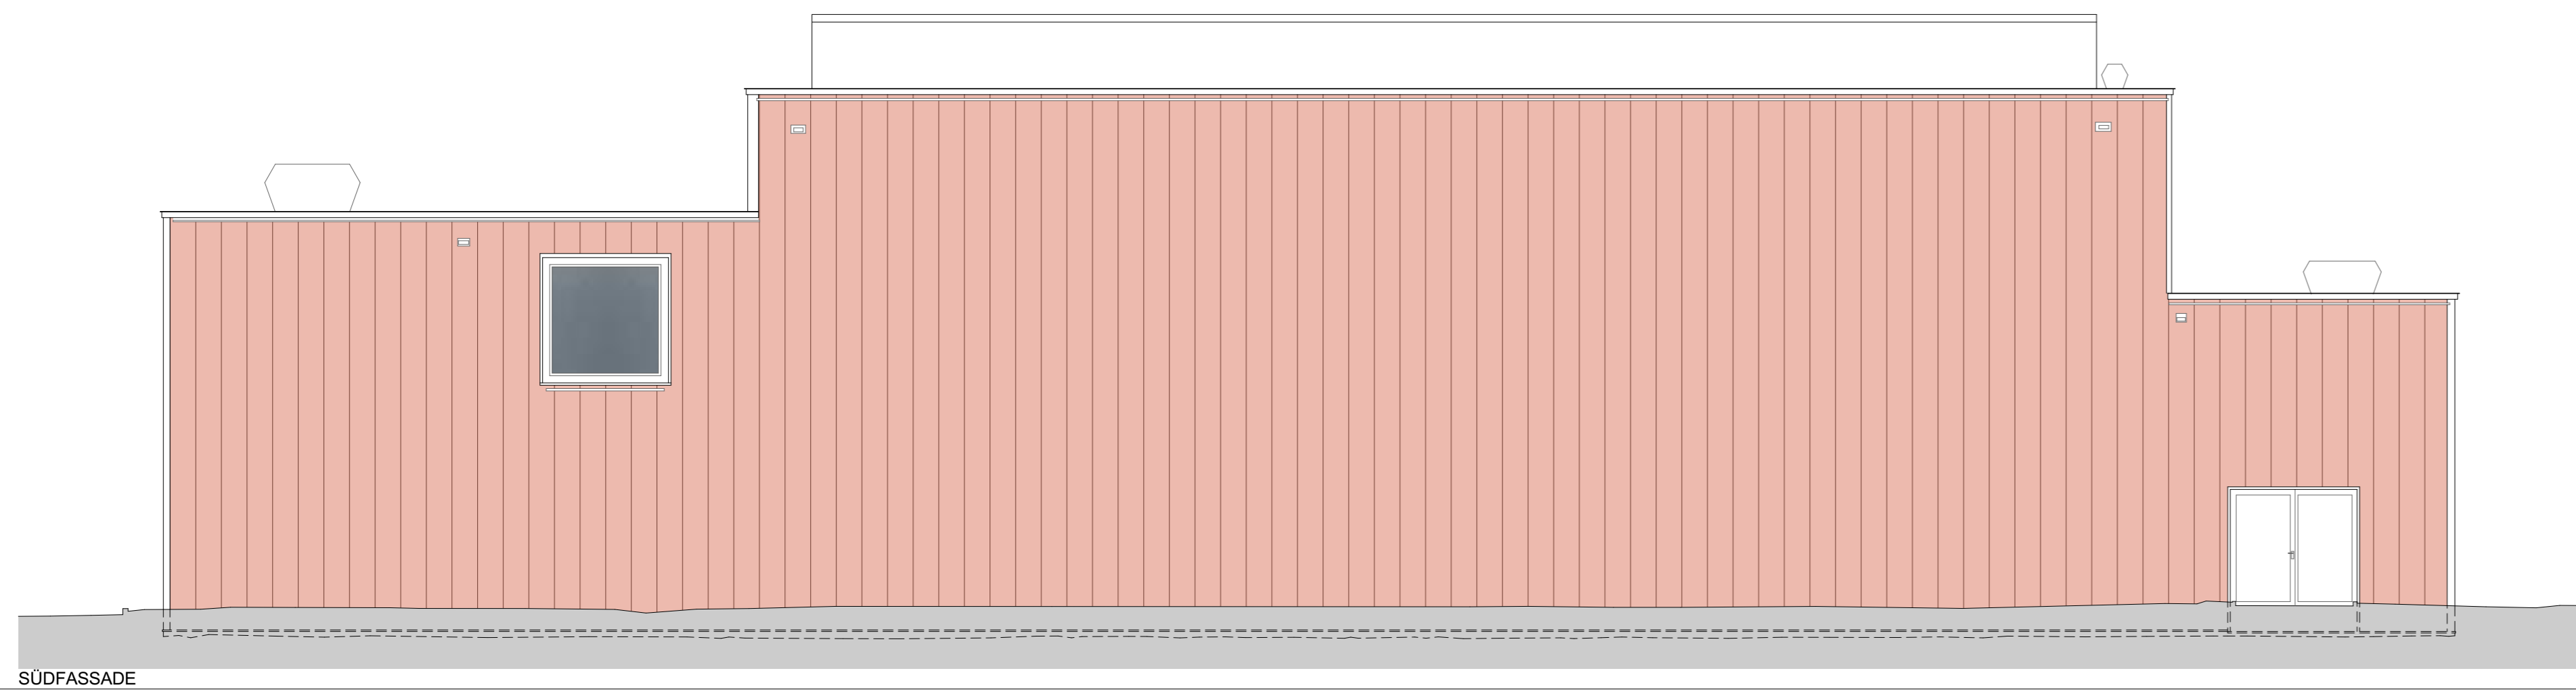


SÜDFASSADE

<p> BESTAND NEU ABRUCH </p>		
<p>Koten (Meeseshöhe): ± 0.00 = 502.10 m.ü.M.</p>		
<p>BAUVORHABEN: ANBAU MITTAGSTISCH UND HORT WALCHIWEG 6, 7304 MAIENFELD, PARZ. 66</p>		
<p>AUFTRAGGEBER: STADT MAIENFELD BALATRAIN 1, 7304 MAIENFELD</p>		
<p>ARCHITEKT: BHP ARCHITEKTEN AG GRABENSTRASSE 4, 7304 MAIENFELD 081 330 18 30</p>		<p>PROJEKTNUMMER: 2410</p>
		<p>GEZEICHNET: CE</p>
		<p>DATUM: 30.04.2025</p>
<p>PLANUNGSPHASE: PROJEKTIERUNG</p>		<p>REVIDIERT:</p>
<p>PLANNUMMER: 2.5</p>	<p>PLANTITEL: FASSADEN</p>	<p>MASSSTAB: 1:100</p>
		<p>PLANGROSSE: 841/594</p>

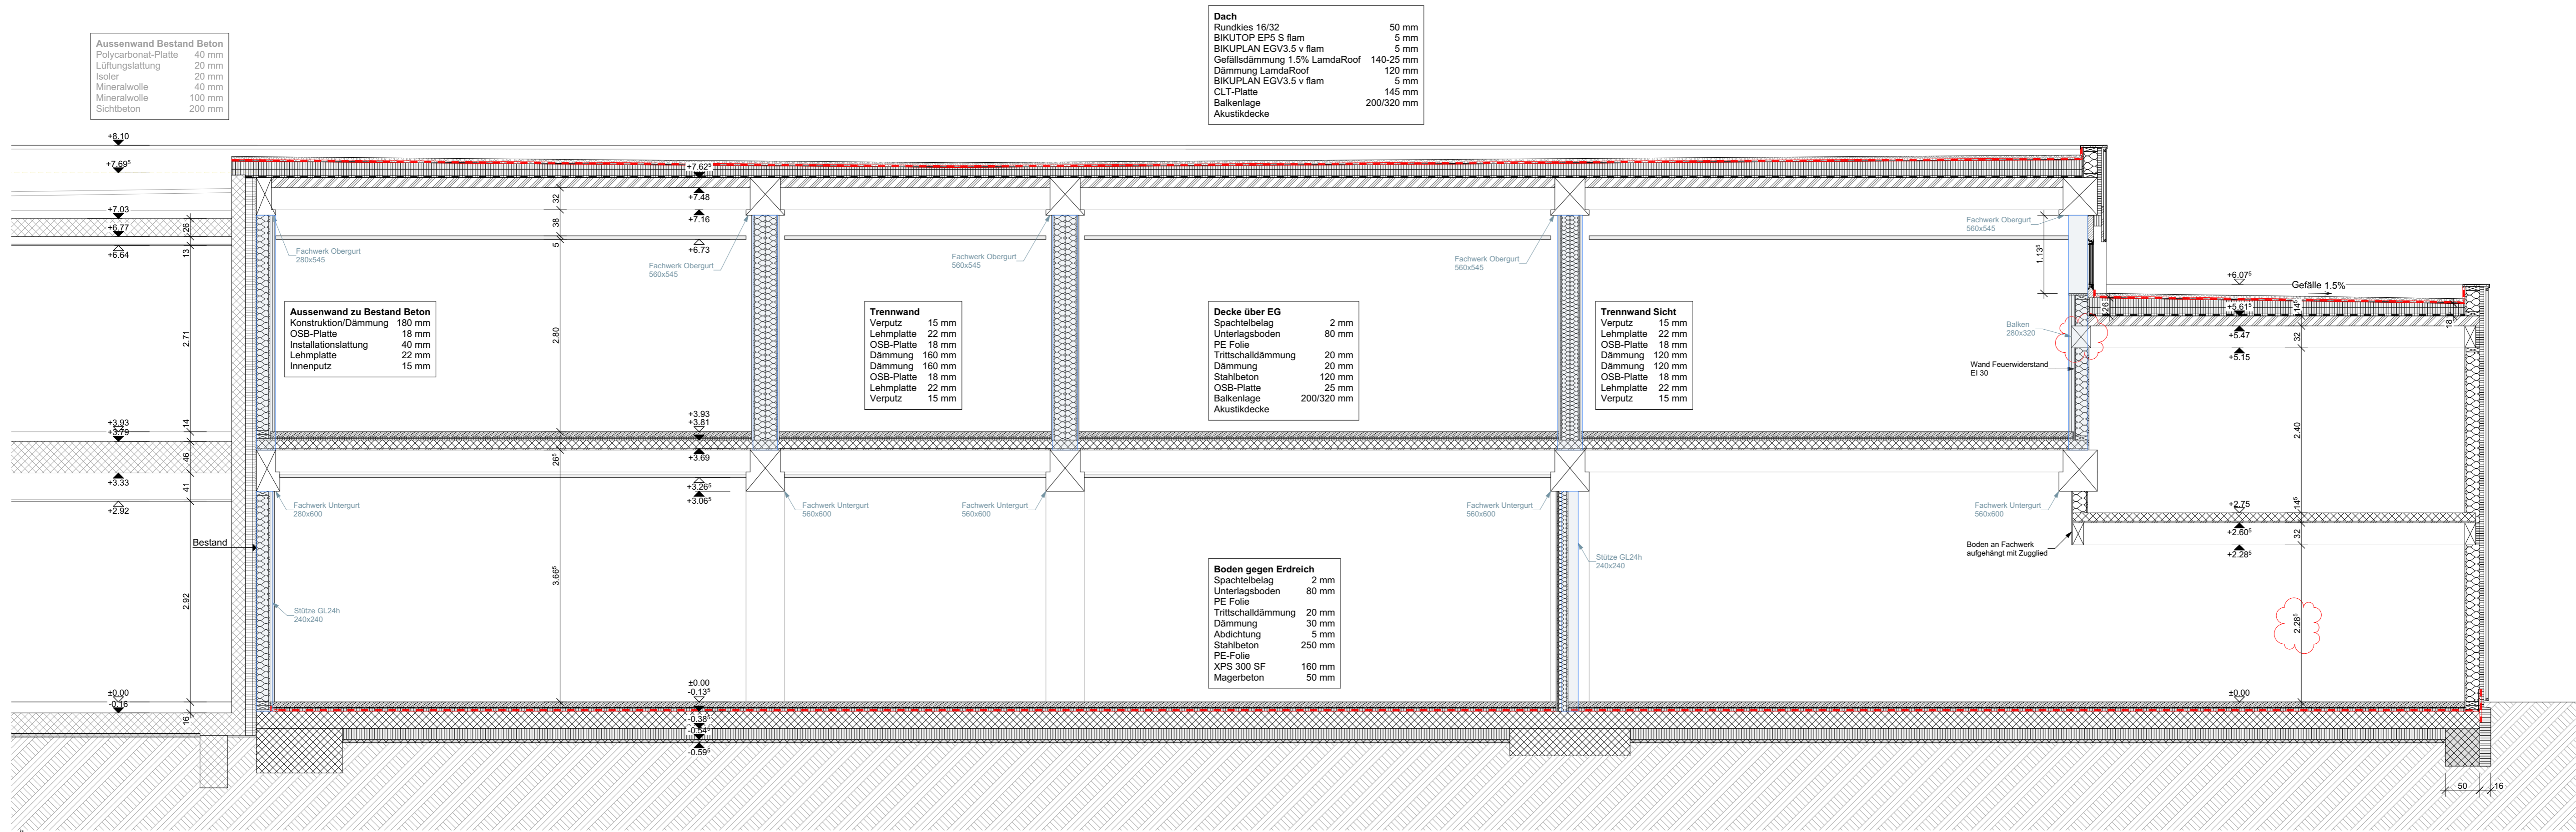

LÄNGSSCHNITT

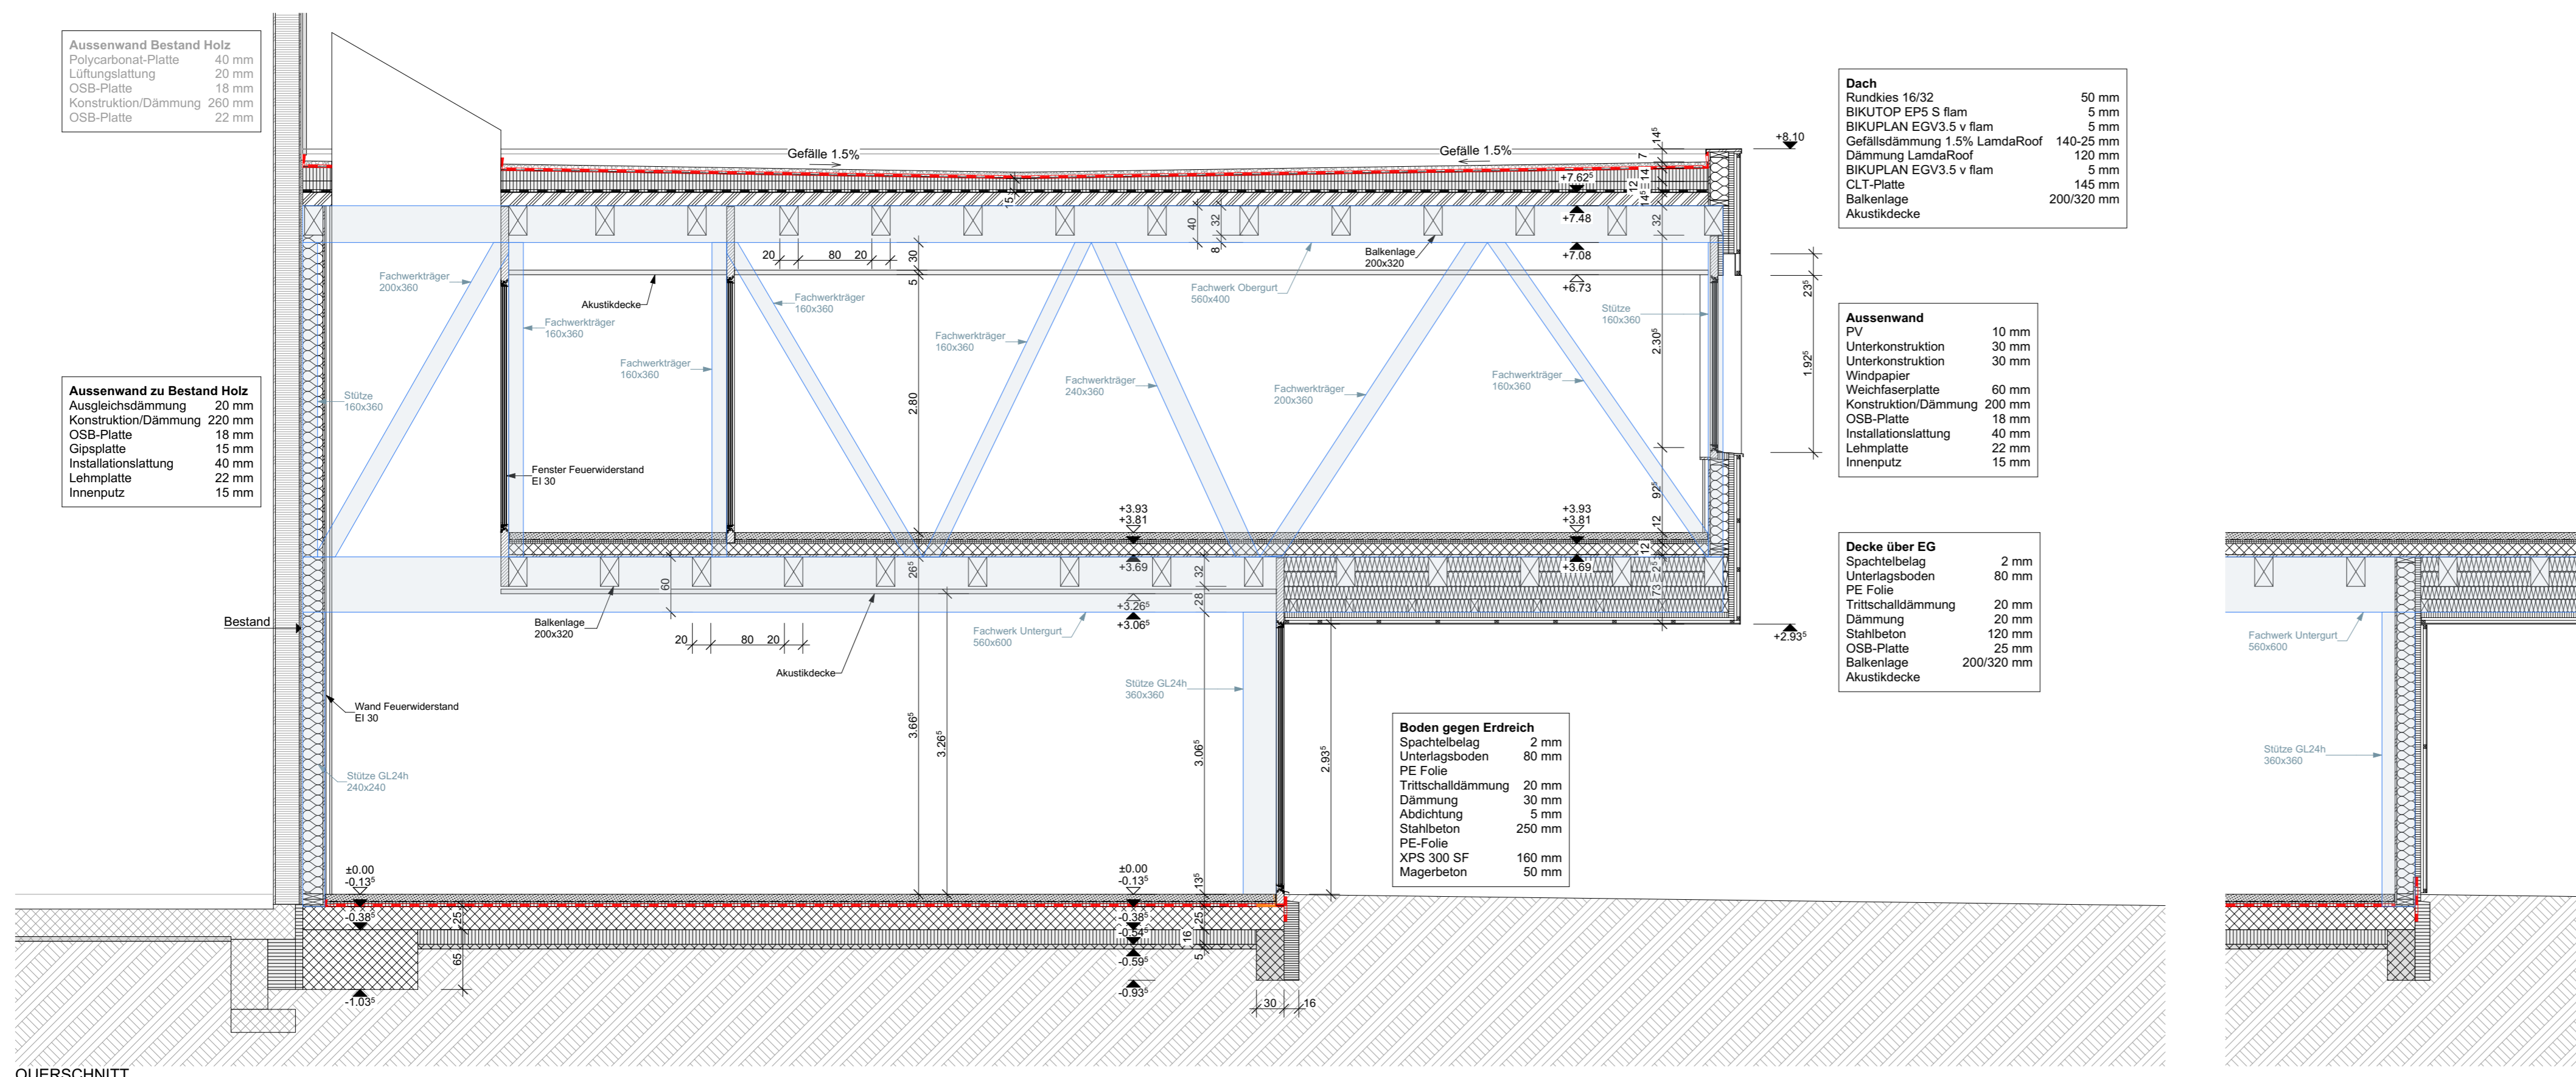

QUERSCHNITT

LEGENDE
 ■ BESTAND
 ■ NEU
 ■ ABRUCH

Koten (Meeserhöhe):
 ± 0.00 = 502.10 m ü.M.

BAUVORHABEN:
 ANBAU MITTAGSTISCH UND HORT
 WALCHWEG 6, 7304 MAIENFELD, PARZ. 66

AUFTRAGGEBER:
 STADT MAIENFELD
 BALATRAN 1, 7304 MAIENFELD

ARCHITEKT:
 BHP ARCHITEKTEN AG
 GRABENSTRASSE 4,
 7304 MAIENFELD
 081 330 18 30

PROJEKTIERUNG

PROJEKTNUMMER: 2410
 GEZEICHNET: CE
 DATUM: 30.04.2025
 REVIDIERT:

PLANNUMMER: 2.9
 PLANTITEL: SCHNITTE_50

MASSSTAB: 1:50
 PLANGRÖSSE: 841/594