

Legende

projektiert

Gehbereich (Asphaltbeton)

Totalersatz

Haltekante (Gallus-Bord)

Anpassung Grünfläche

bestehend


Gebäude

Strassen


Strassenablauf

Kontrollschacht


Bäume

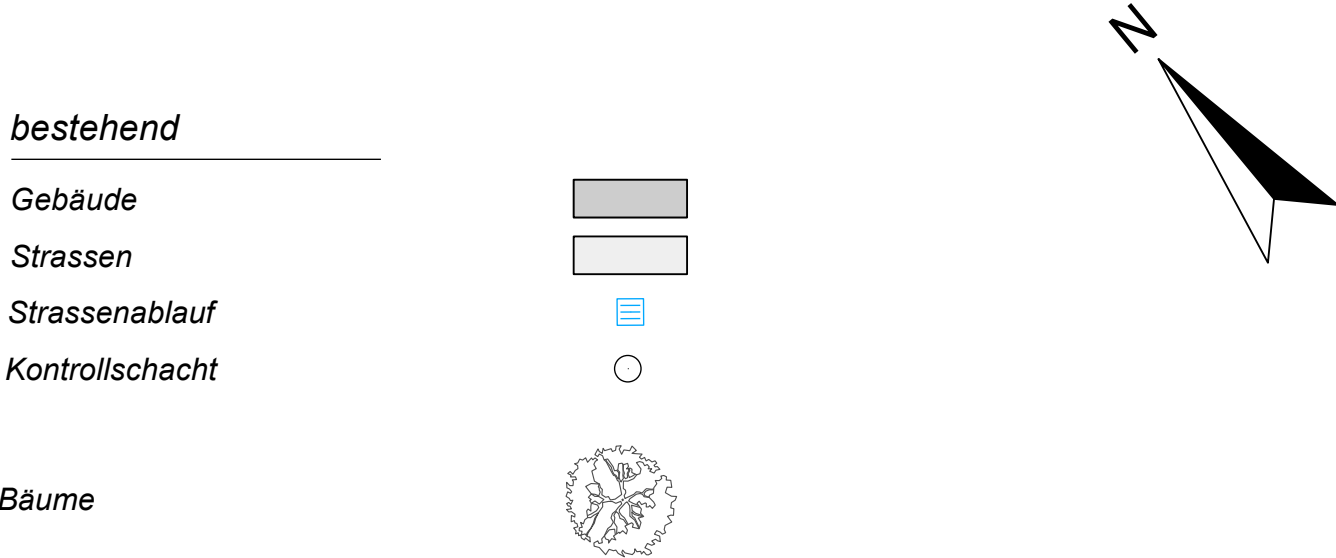


Normalprofil 1, 1:50

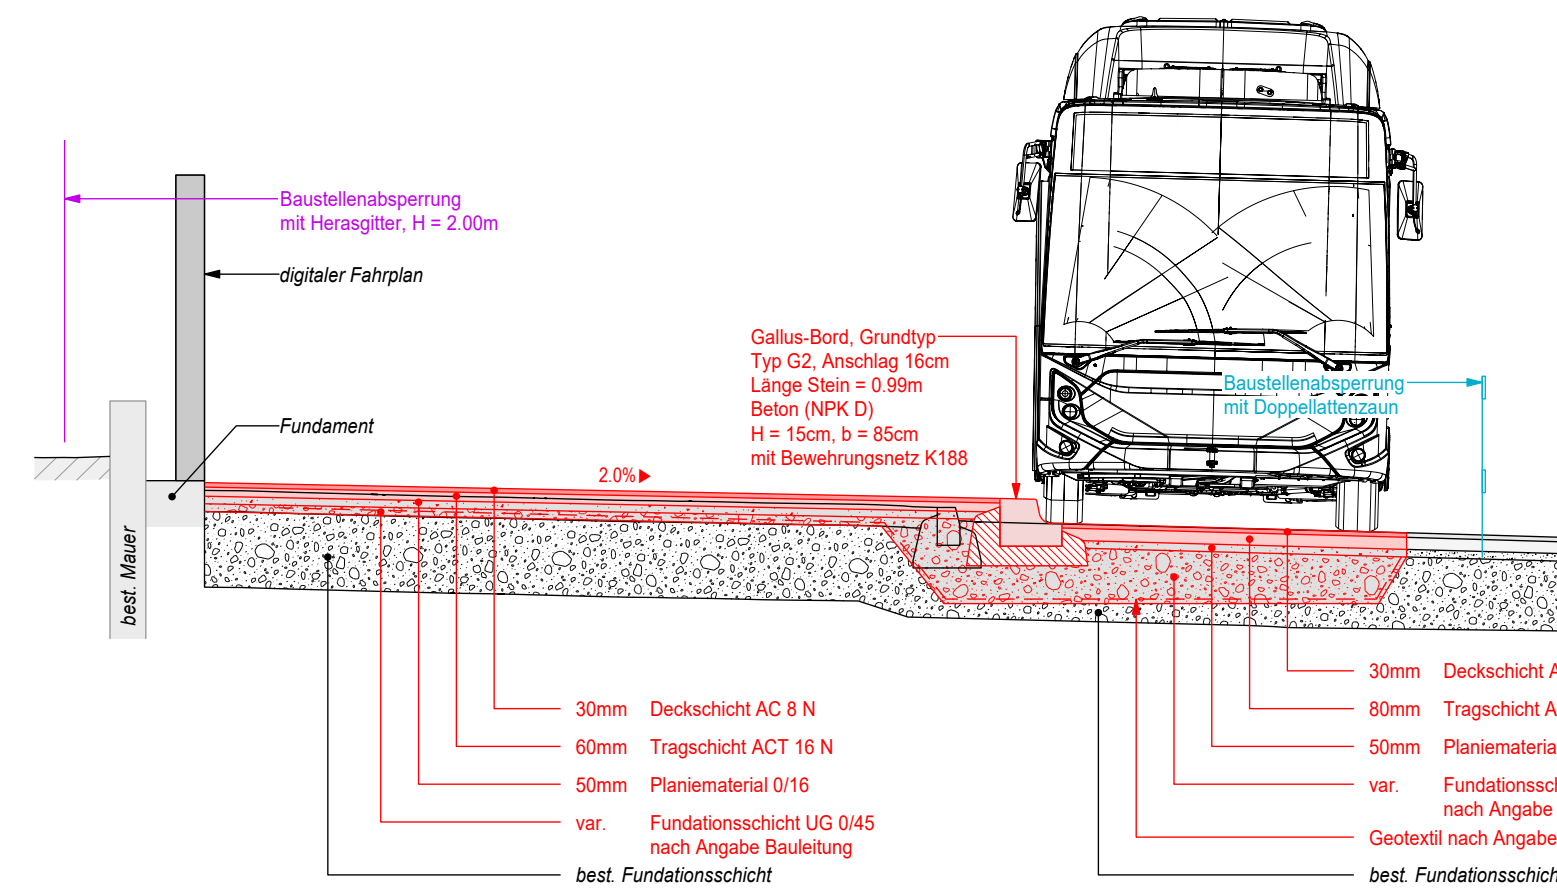

Normalprofil 2, 1:50

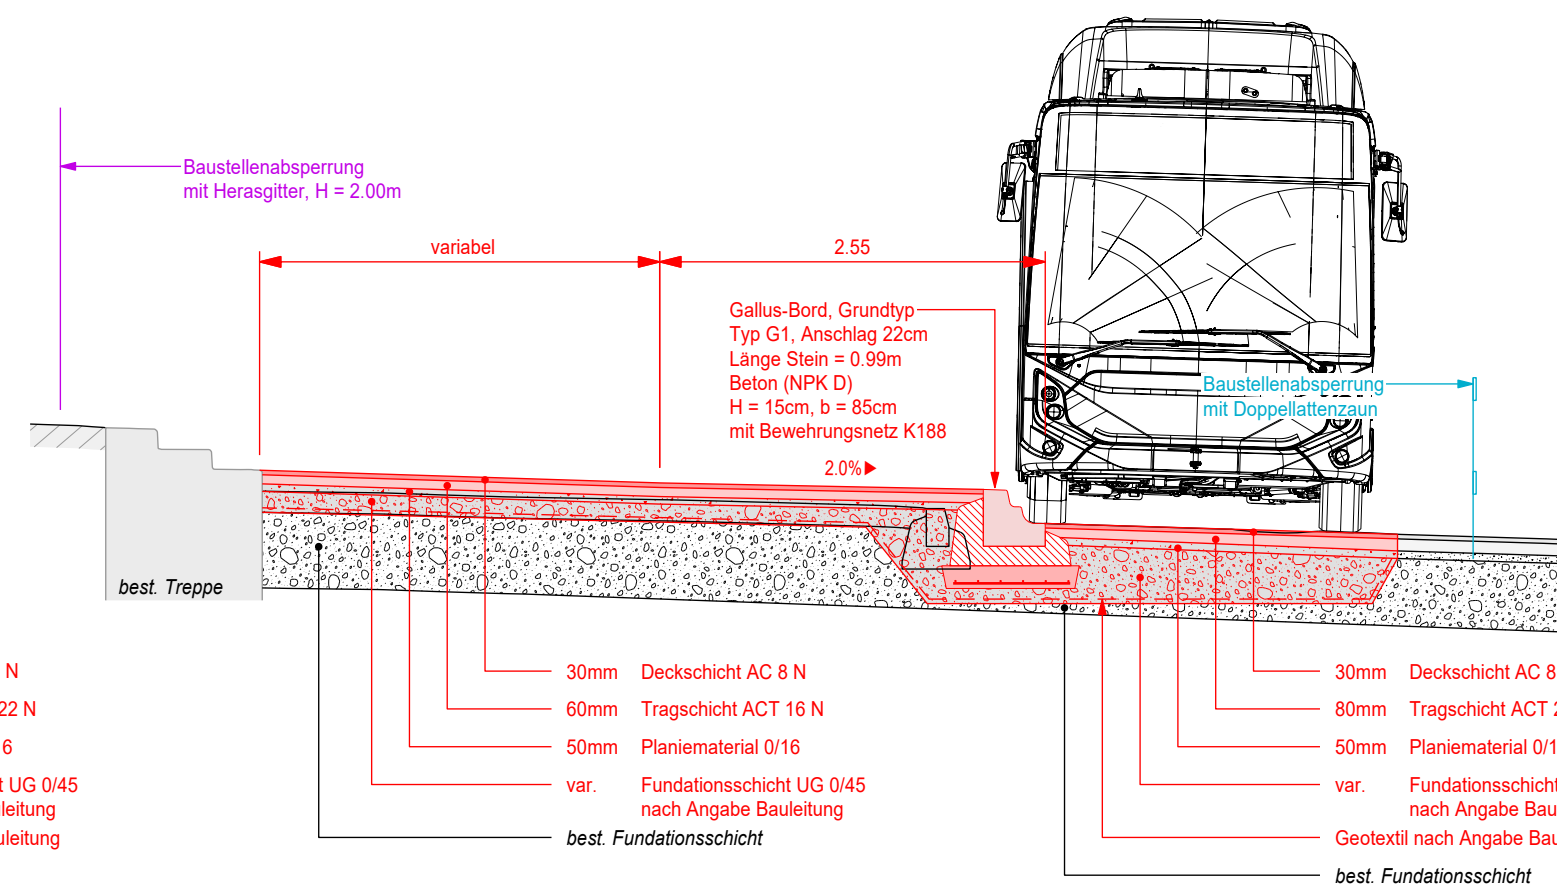

Normalprofil 3, 1:50

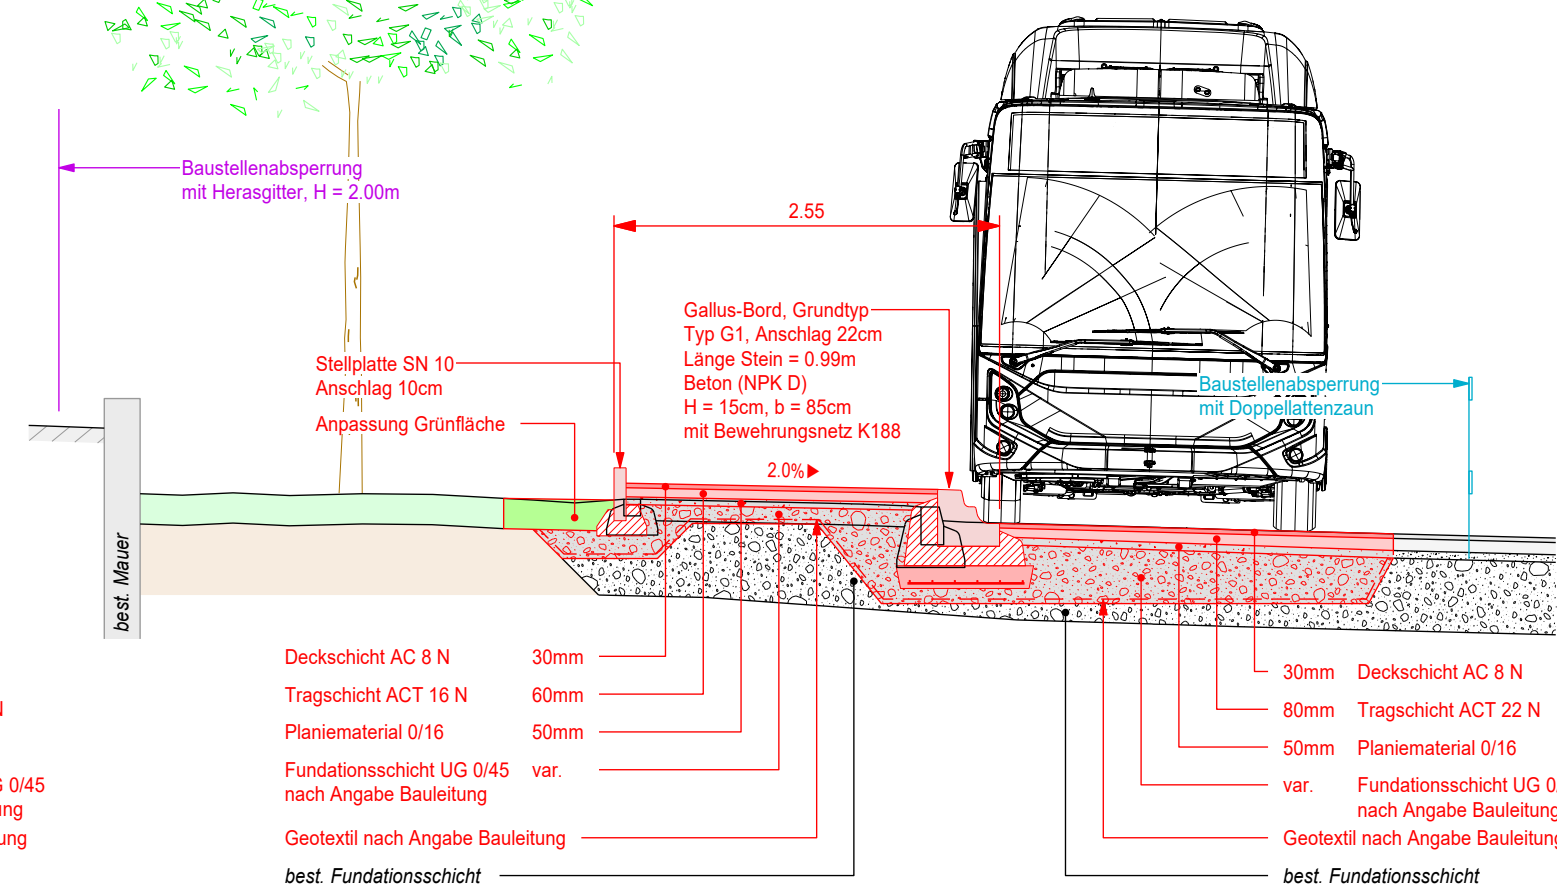

Gemeinde Maienfeld


Kanton Graubünden

Bushaltestelle Bahnhof, Maienfeld

Umsetzung nach BehiG

Situation 1:100

Normalprofile 1:50

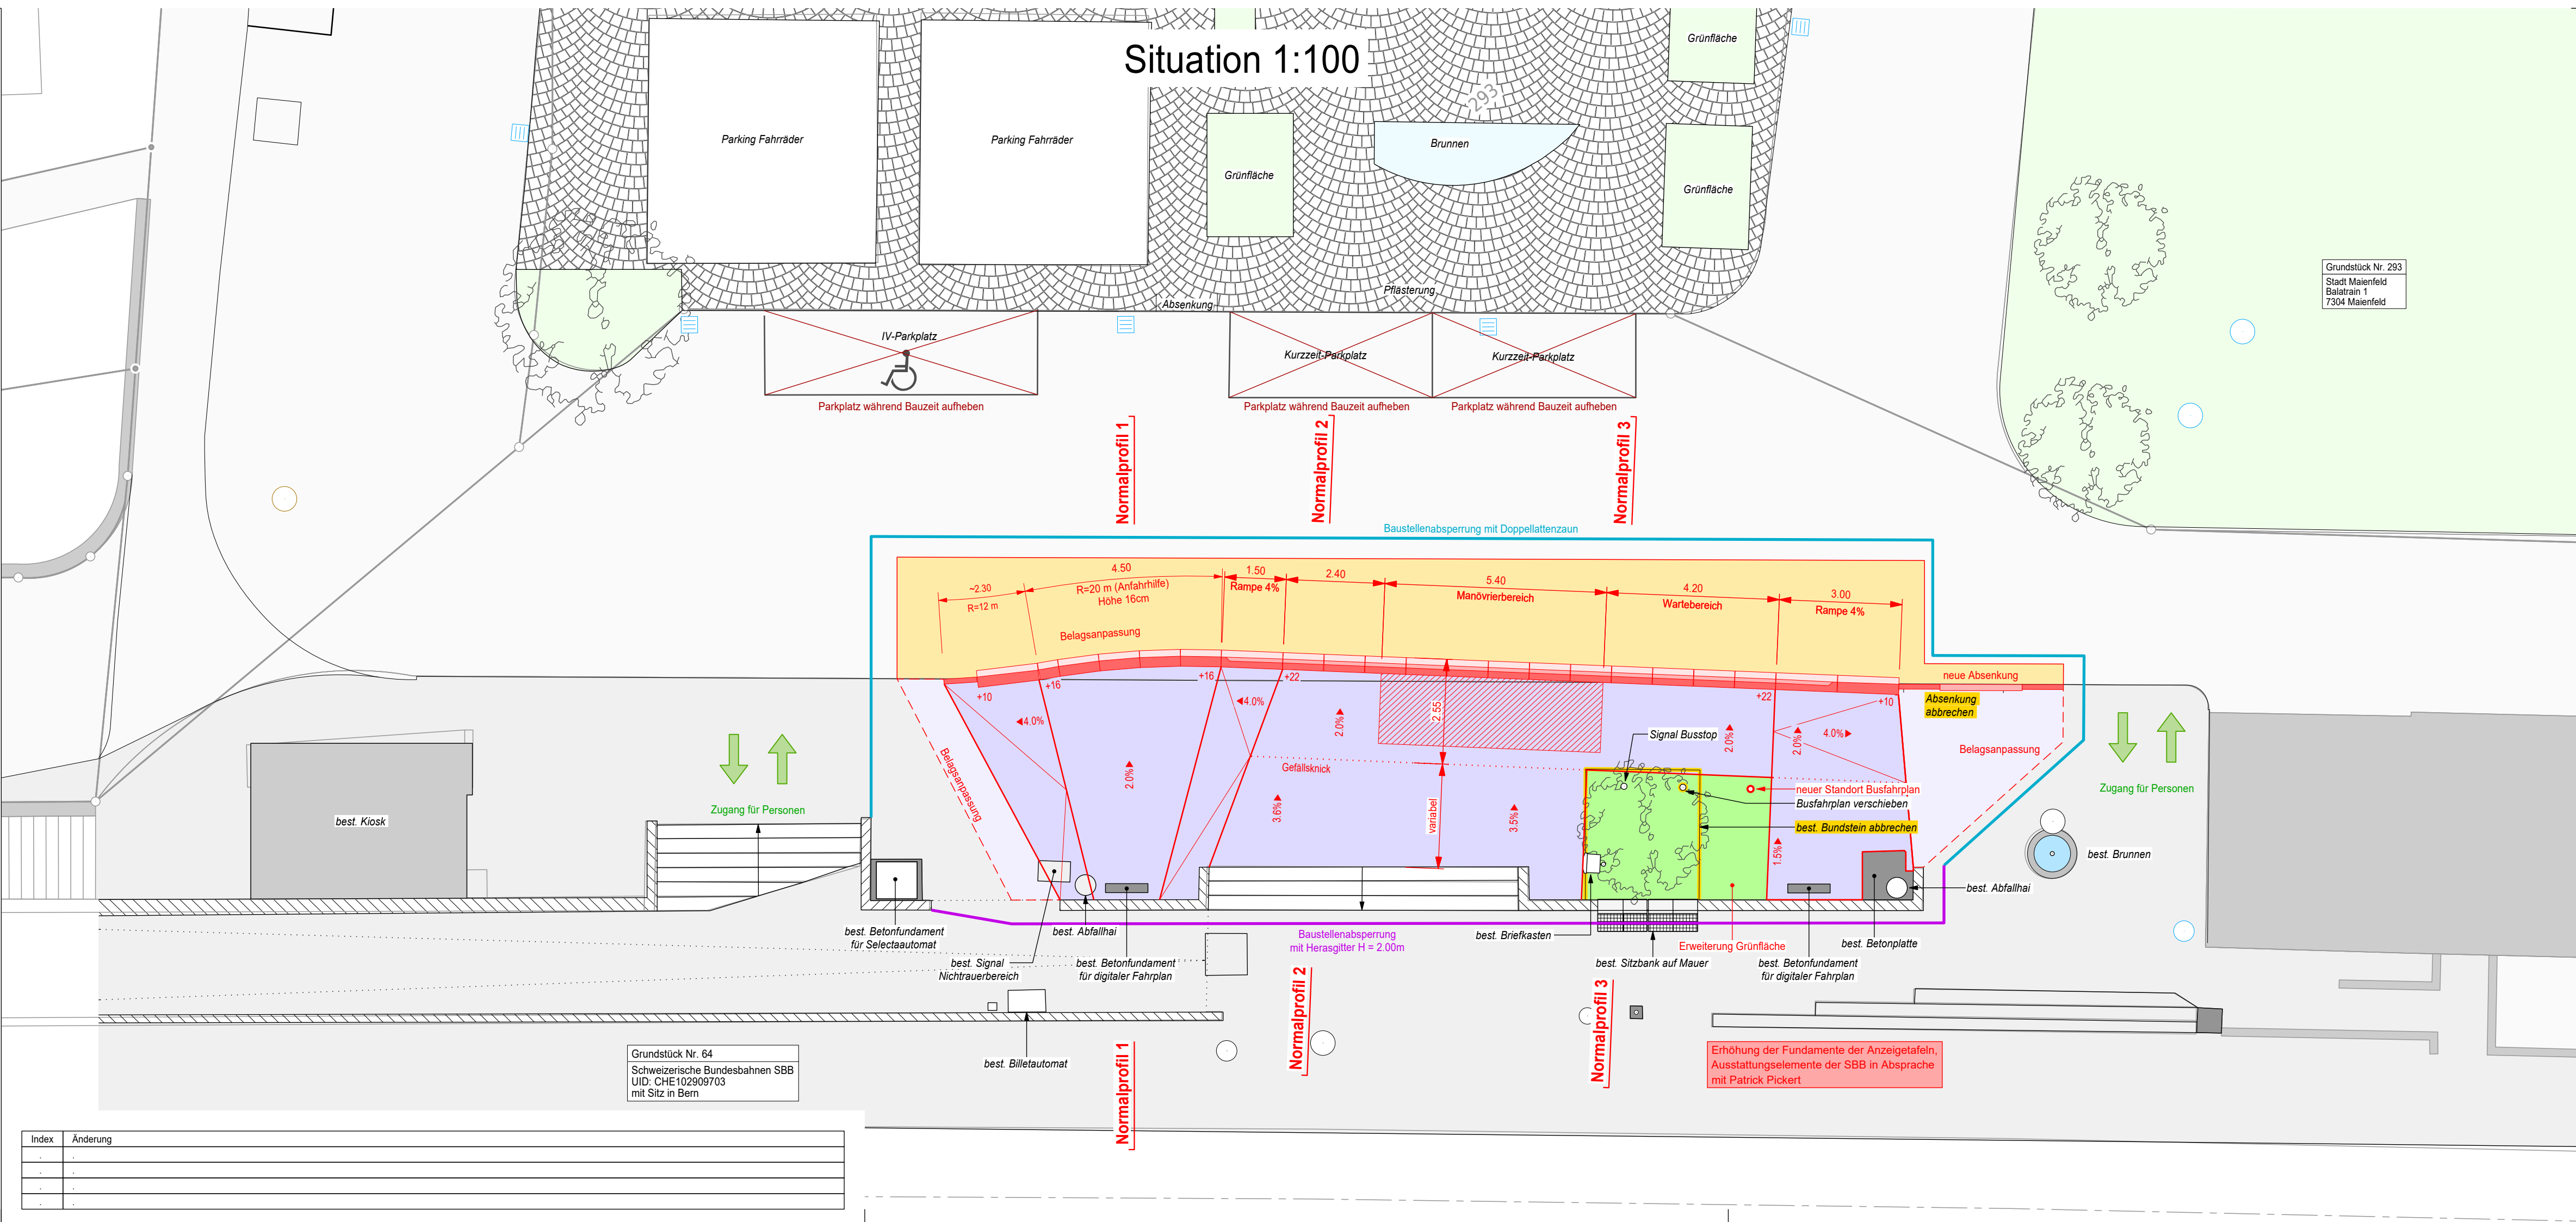

wlw Bauingenieure AG
www.wlw-ingenieure.ch

8887 Mels
Bahnweg 68
081 720 02 70
mels@wlw-ingenieure.ch

8051 Zürich
Luegislandstrasse 31
043 205 02 60
zuerich@wlw-ingenieure.ch

7212 Seewis-Schmitten
Schmittnerstrasse 19
081 710 68 28
graubunden@wlw-ingenieure.ch

Projektphase: **Ausführungsprojekt**

Plan Nr.: **5907-21**

Format	84 / 45	Index	A	Index	B
Dat.	11.09.25	Rev.		Rev.	
Gez.	LW	Gez.		Gez.	
Kontr.	JH	Kontr.		Kontr.	
Vis.	Hartmann	Vis.		Vis.	

Index	Änderung
-	-
-	-
-	-
-	-
-	-