
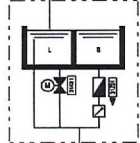
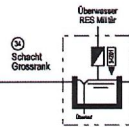





WV Fläsch

Quellschacht Fluss
Fläsch

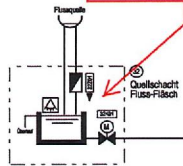


Zone Fläsch

Raststätte Heilbronn

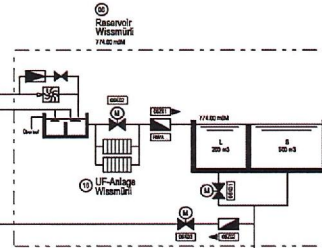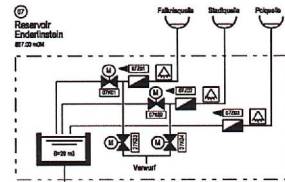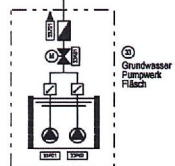


Zone Rönnersiek

Zone Bohl

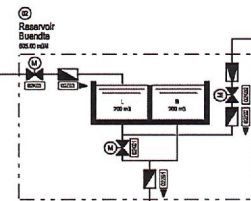


Niederzone


WV Maienfeld

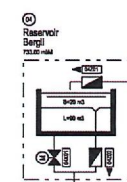

Zone Rofels

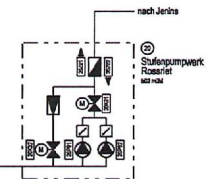

WV Jenins

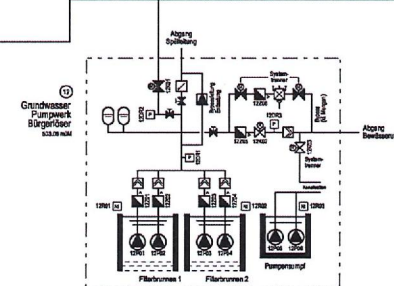

Symbol-Legende:



Messung allgemein:
NI Niveau
TR Triebung
P Druck
CO Sauerstoff
pH pH-Wert

LF Leitfähigkeit
RX Redox
UV UV-Anlage

ZÜLLIG
ZÜLLIG SYSTEMS BY HACH
Hach Lange GmbH / CH-8424 Rheinfelden
T: 0049 55 66 99 / F: 071 369 51 66

Erstellt von: BM
Datum: 02.11.2005
Revision von: S.Alg
Druckdatum: 06.05.2017


Wasserversorgung
Maienfeld-Fläsch

Hydraulik-Übersicht der Anlage


W7304 Blatt 2
Folge 4

WV Fläsch

Quellschacht Fluss Fläsch

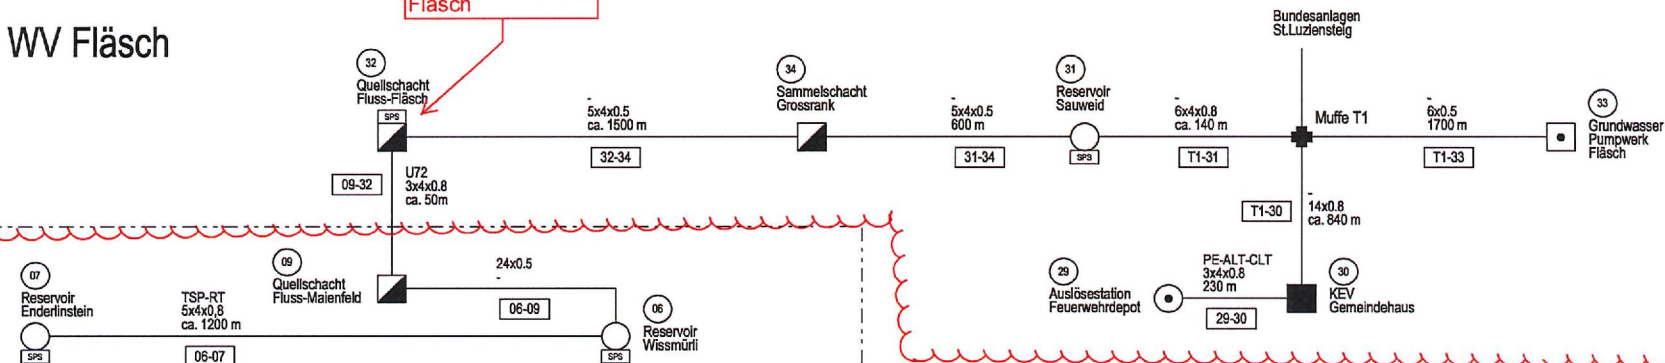

WV Maienfeld

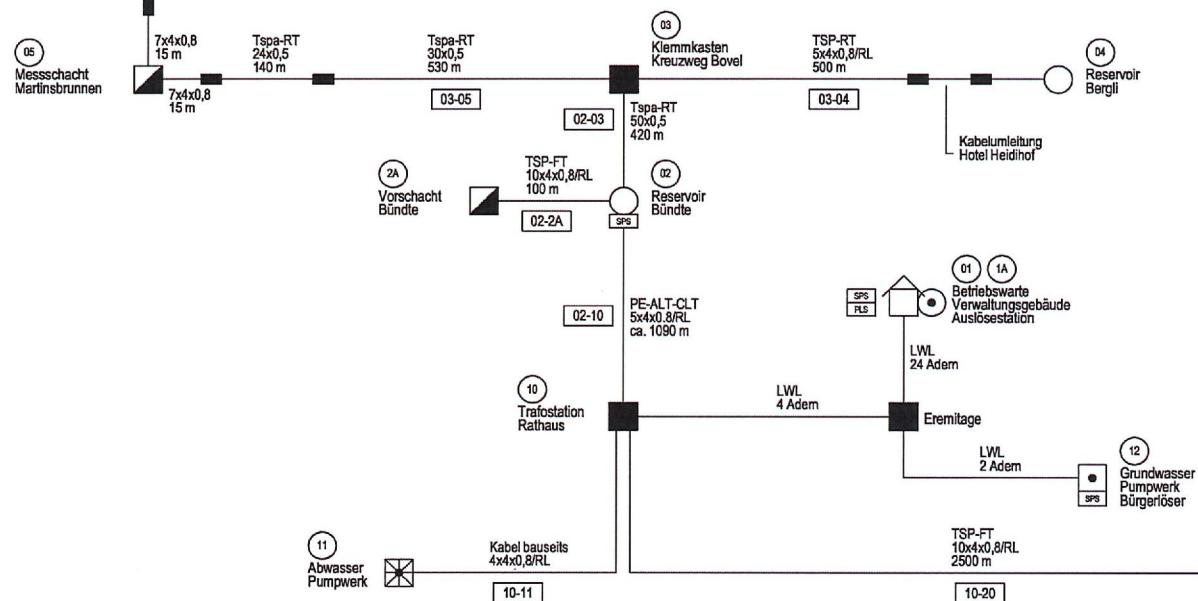

WV Jenins



ZÜLLIG
ZÜLLIG SYSTEMS BY HACH
Hoch Lange GmbH / CH-8424 Rheineck
T: 0648 55 55 99 / F: 071 888 91 99

Erstellt von	BM
Datum	02.11.2005
Revision von	S.Alg
Druckdatum	20.04.2017

Wasserversorgung
Maienfeld-Fläsch

Kabelplan-Übersicht der Anlage

W7304	Blatt 4
	Folge 10