



Ausführung als separates Projekt voraussichtlich ab August 2026

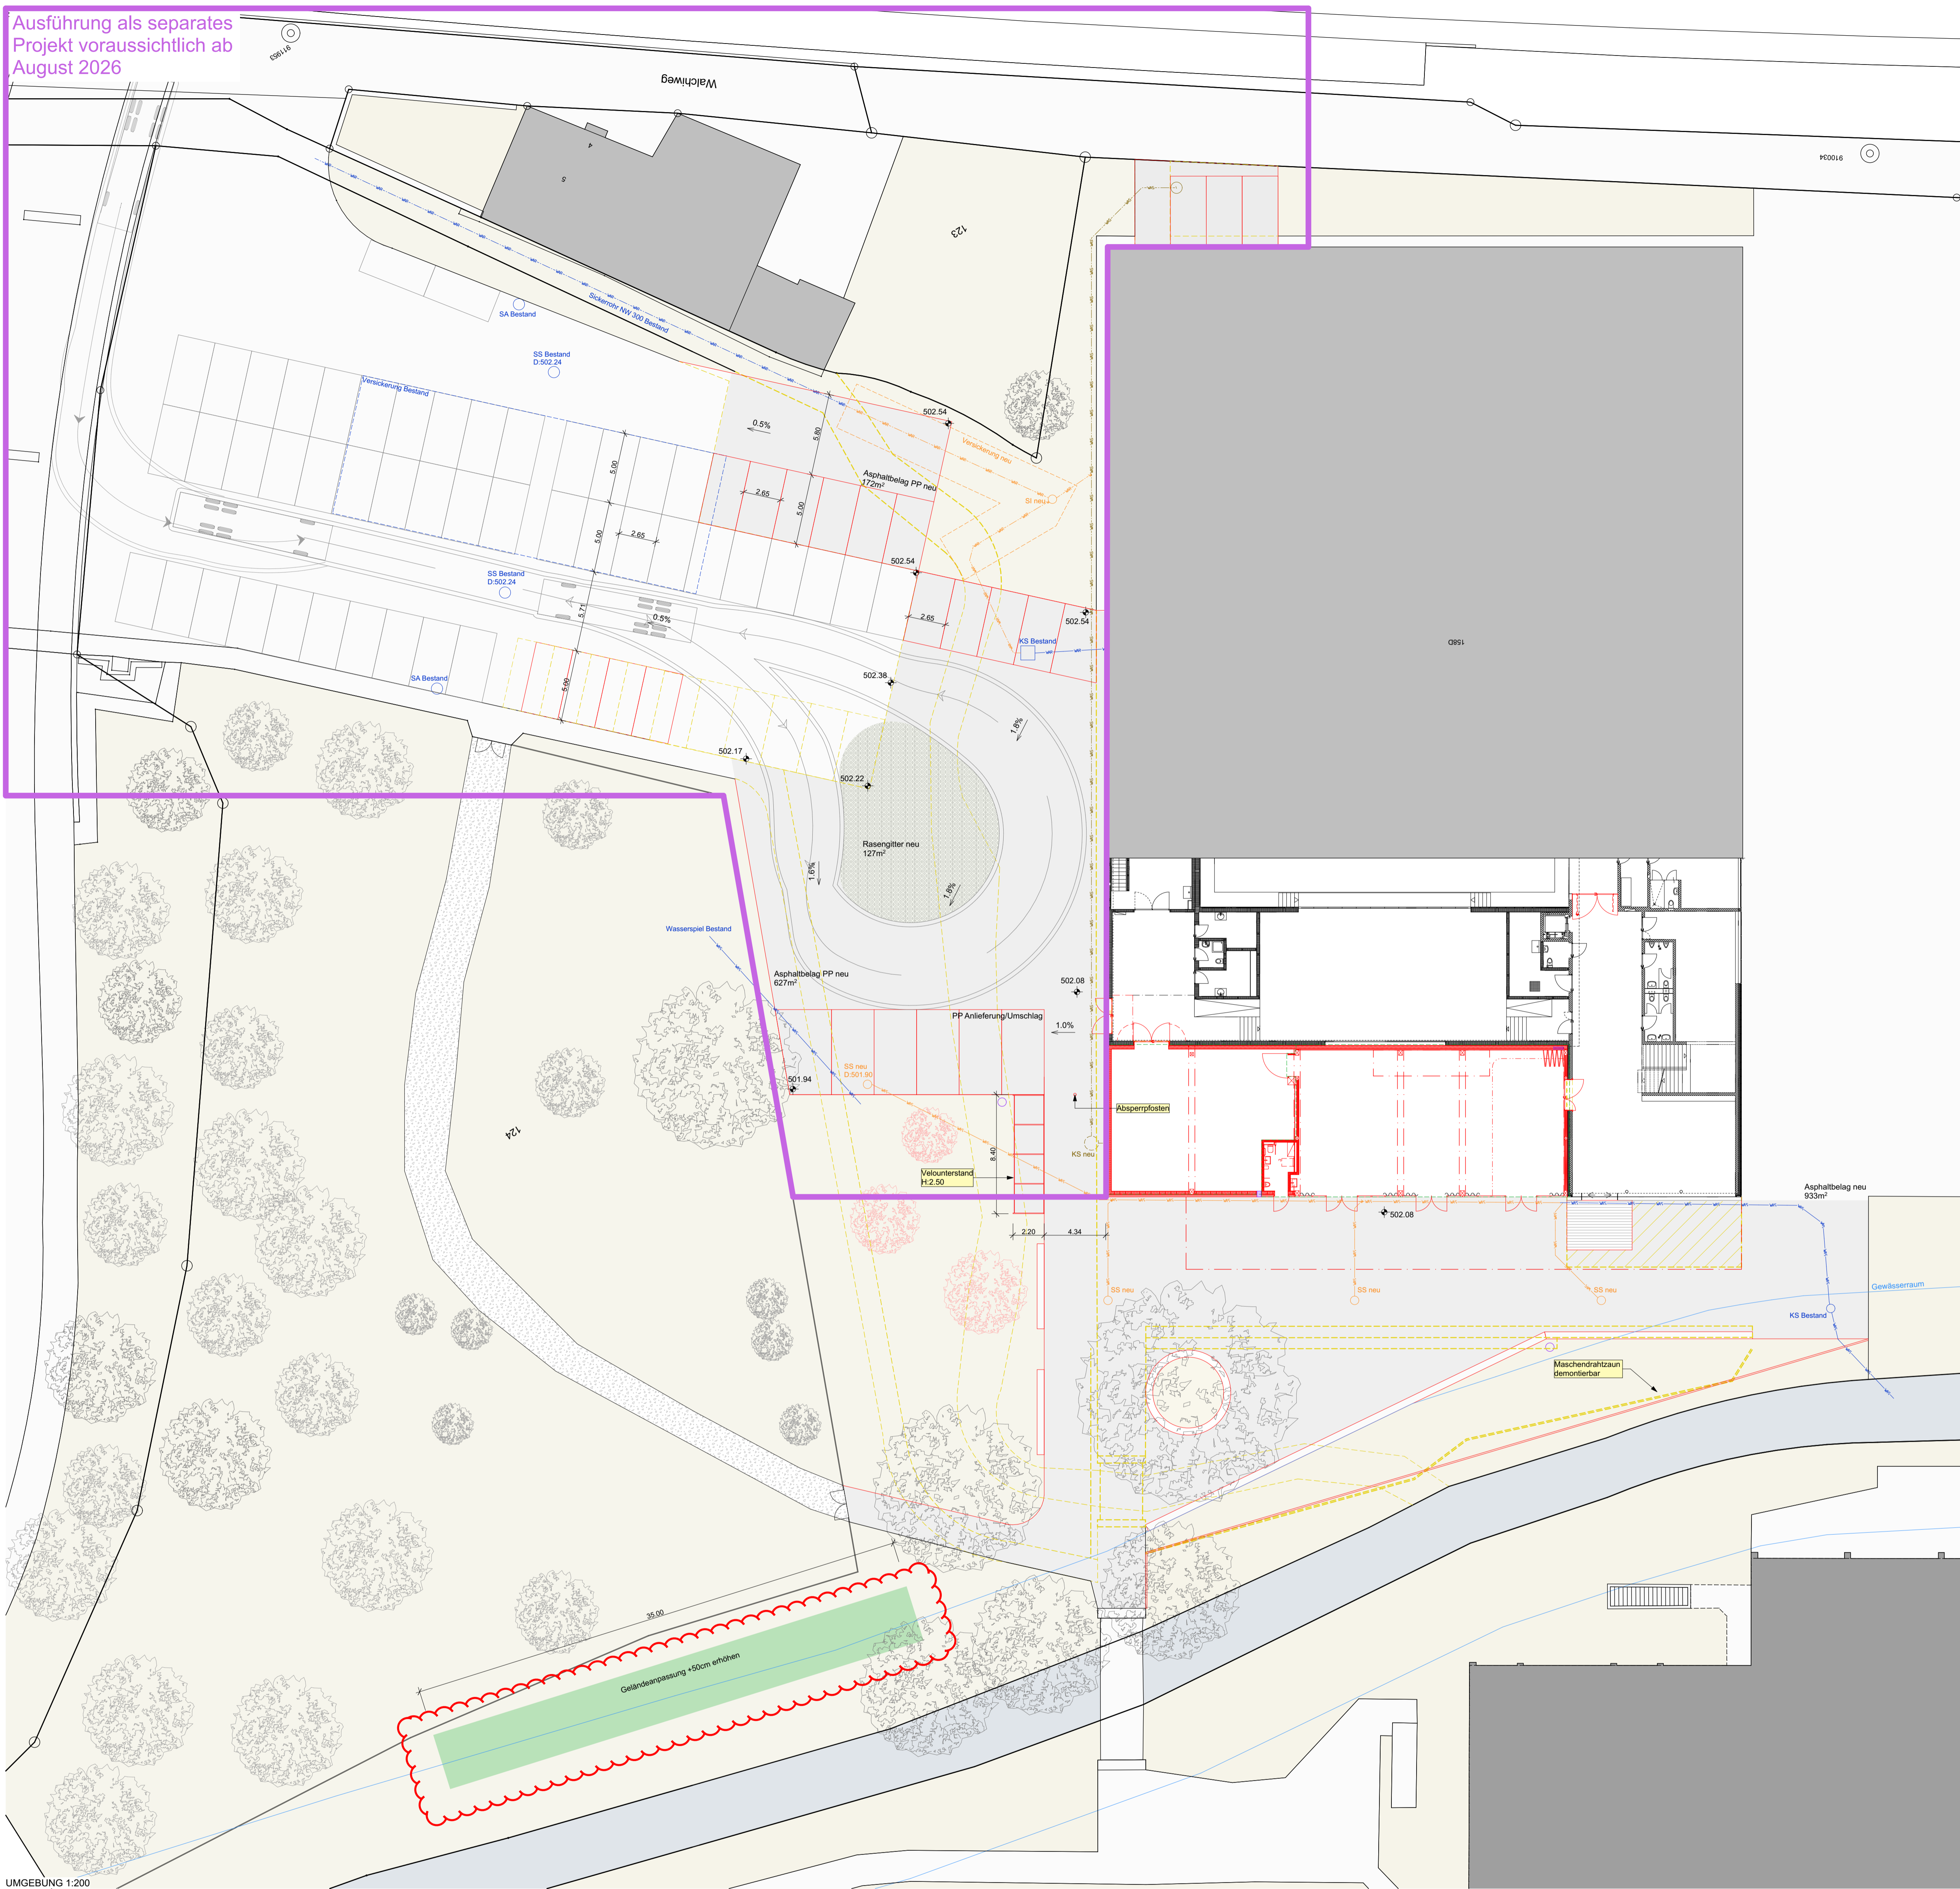

UMGEBUNG 1:200

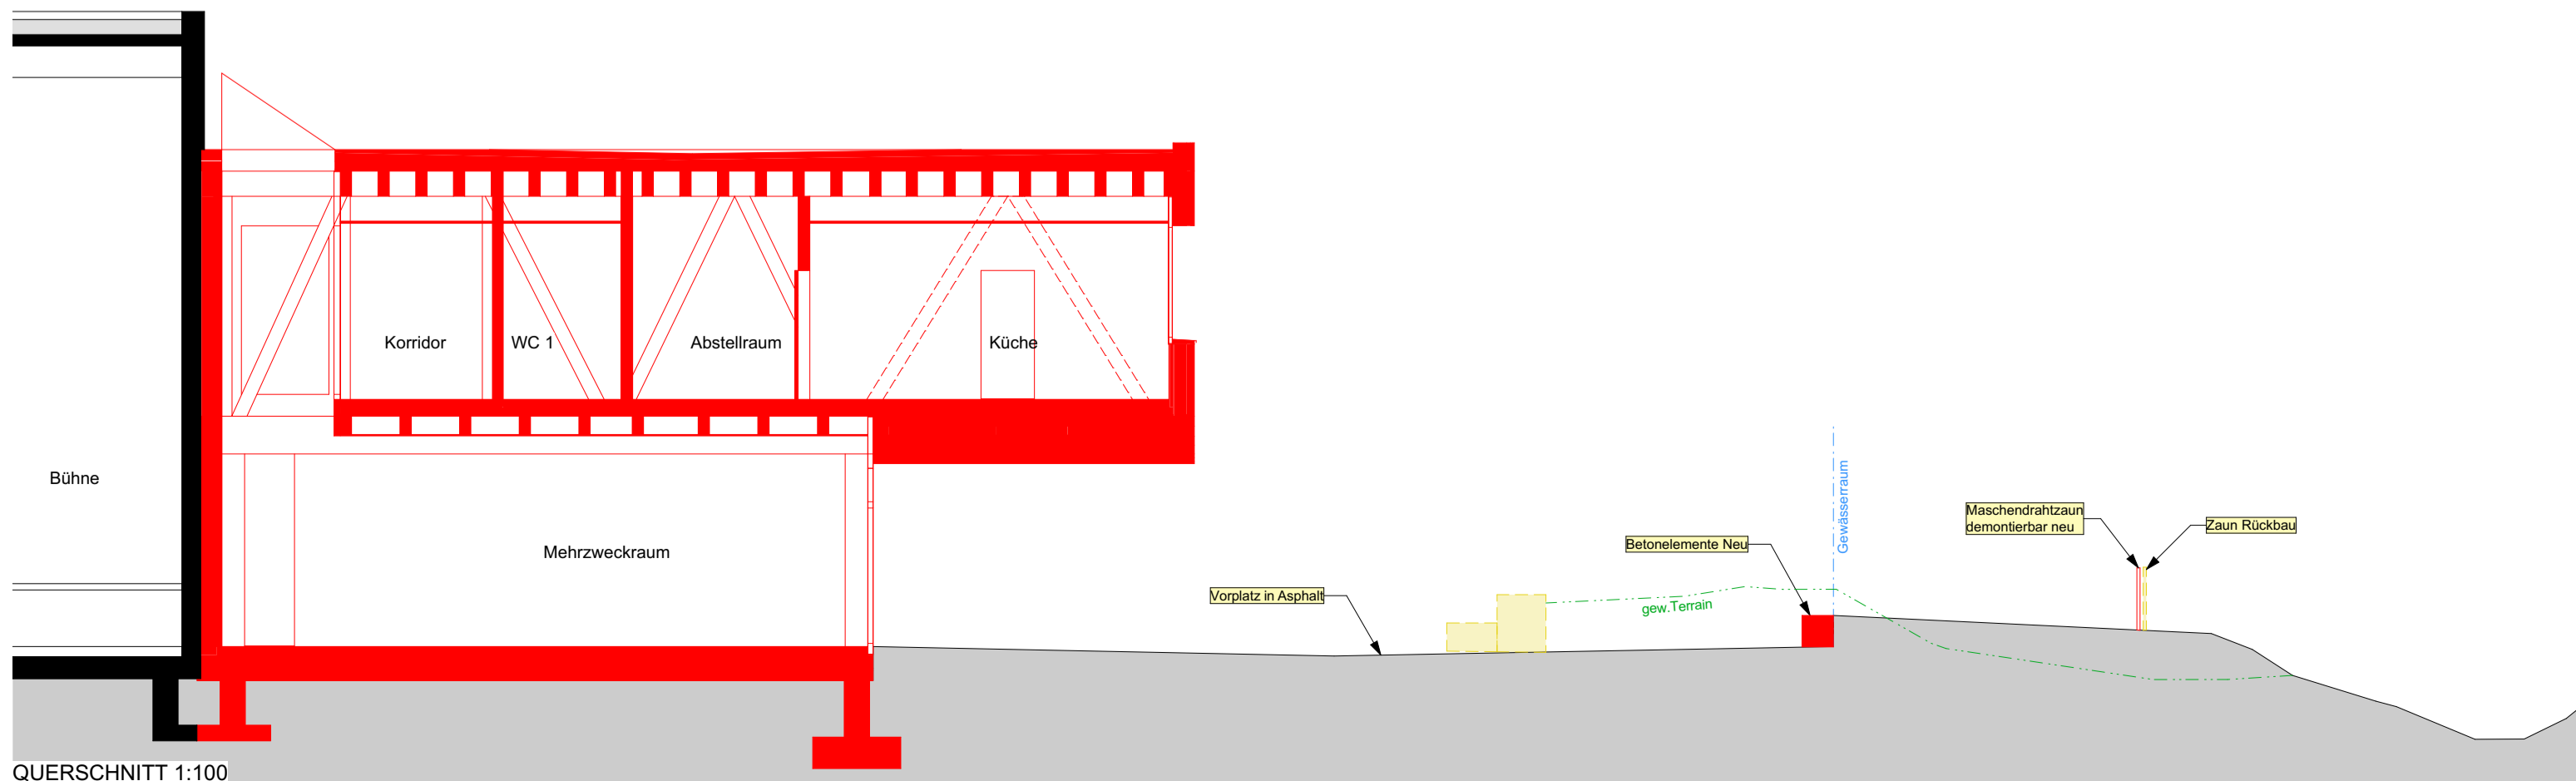

QUERSCHNITT 1:100



Giron Rasengittersteine, Creabeton



U-Elemente, abgerieben, Creabeton



U-Elemente, abgerieben, Creabeton



Referenzbild Fahrradunterstand, Verkleidung mit Streckmetall, analog MZH, angedacht

PLANLEGENEN:

BETON	SW	SCHWELLENHÖHE	FB	FERTIG BODEN
BACKSTEIN	BR	BRÜSTUNGSHÖHE	RB	ROH BODEN
KALKSANDSTEIN	ST	STURZHÖHE	RD	ROH DECKE
BETONFERTIGELEMENTE	OK	OBERRANT	URD	UNTERKANT DECKE
MÖRTEL GIPS	UK	UNTERKANT	F	FERTIG
HOLZ	AK	AUSSERKANT	R	ROH
DÄMMSTOFFE				
NATURSTEIN				
SPERRSCHICHT				

TR- UND FENSTERHÖHEN GEMESSEN AB OK FERTIG HÖHEREM BODEN.
SCHWELLE, bzw. FENSTERBANK BIS UK ROH STURZ.


Sämtliche Masse sind Rohmaße und sind vom Unternehmer am Bau zu kontrollieren. Abfällige Differenzen sind umgehend der Bauleitung zu melden. Türhöhen verstehen sich ab OK fertig Boden/Schwelle bis UK roh Sturz. Fensterhöhen verstehen sich ab OK fertig Fensterbank bis UK roh Sturz/Dicke. Ausspannungen und Erläuterungen siehe Spezialisten- und Detailpläne.

PLANREVISIONEN

INDEX	DATUM	NAME	KONTROLLE
			VSLUM

- WIESENGRAS
- ASPHALT NEU
- RASENGITTERSTEINE
- MERGELBELAG BESTEHEND

- EXISTENZ
- NEU
- ABBRUCH

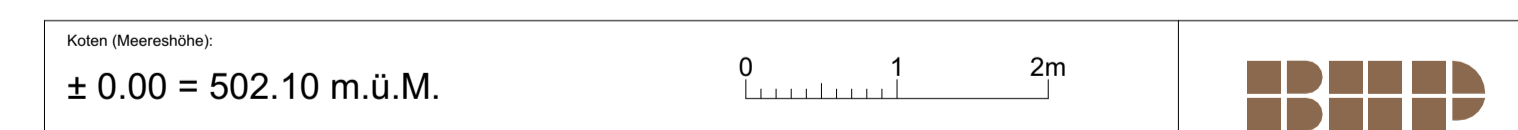

BAUVORHABEN
NEUBAU MITTAGSTISCH UND KINDERHORT
WALCHWEG 6, 7304 MAIENFELD, PARZ. 66

AUFTRAGSEBEN:
STADT MAIENFELD
BALATRAIN 1, 7304 MAIENFELD

ARCHITECT:
BHP ARCHITECTEN AG
GRABENSTRASSE 4,
7304 MAIENFELD
081 330 18 30

PROJEKTNUMMER:
2410

GEZEICHNET:
CE

DATUM:
19.08.2025

REVISION:
15.12.2025

PLANNUMMER:
5.5.2.1

PLANTITEL:
UMGEBUNG

MESSSTAB:
1:200, 1:100, 1:1.6667

PLANGRÖSSE:
1188/841